



Sistem de proiecție STEREO 70

PLAN CADASTRAL
 UAT COAȘ, JUD. MARAMUREȘ
 SECTOR CADASTRAL 5
 Scara 1:2000
 Spre Publicare

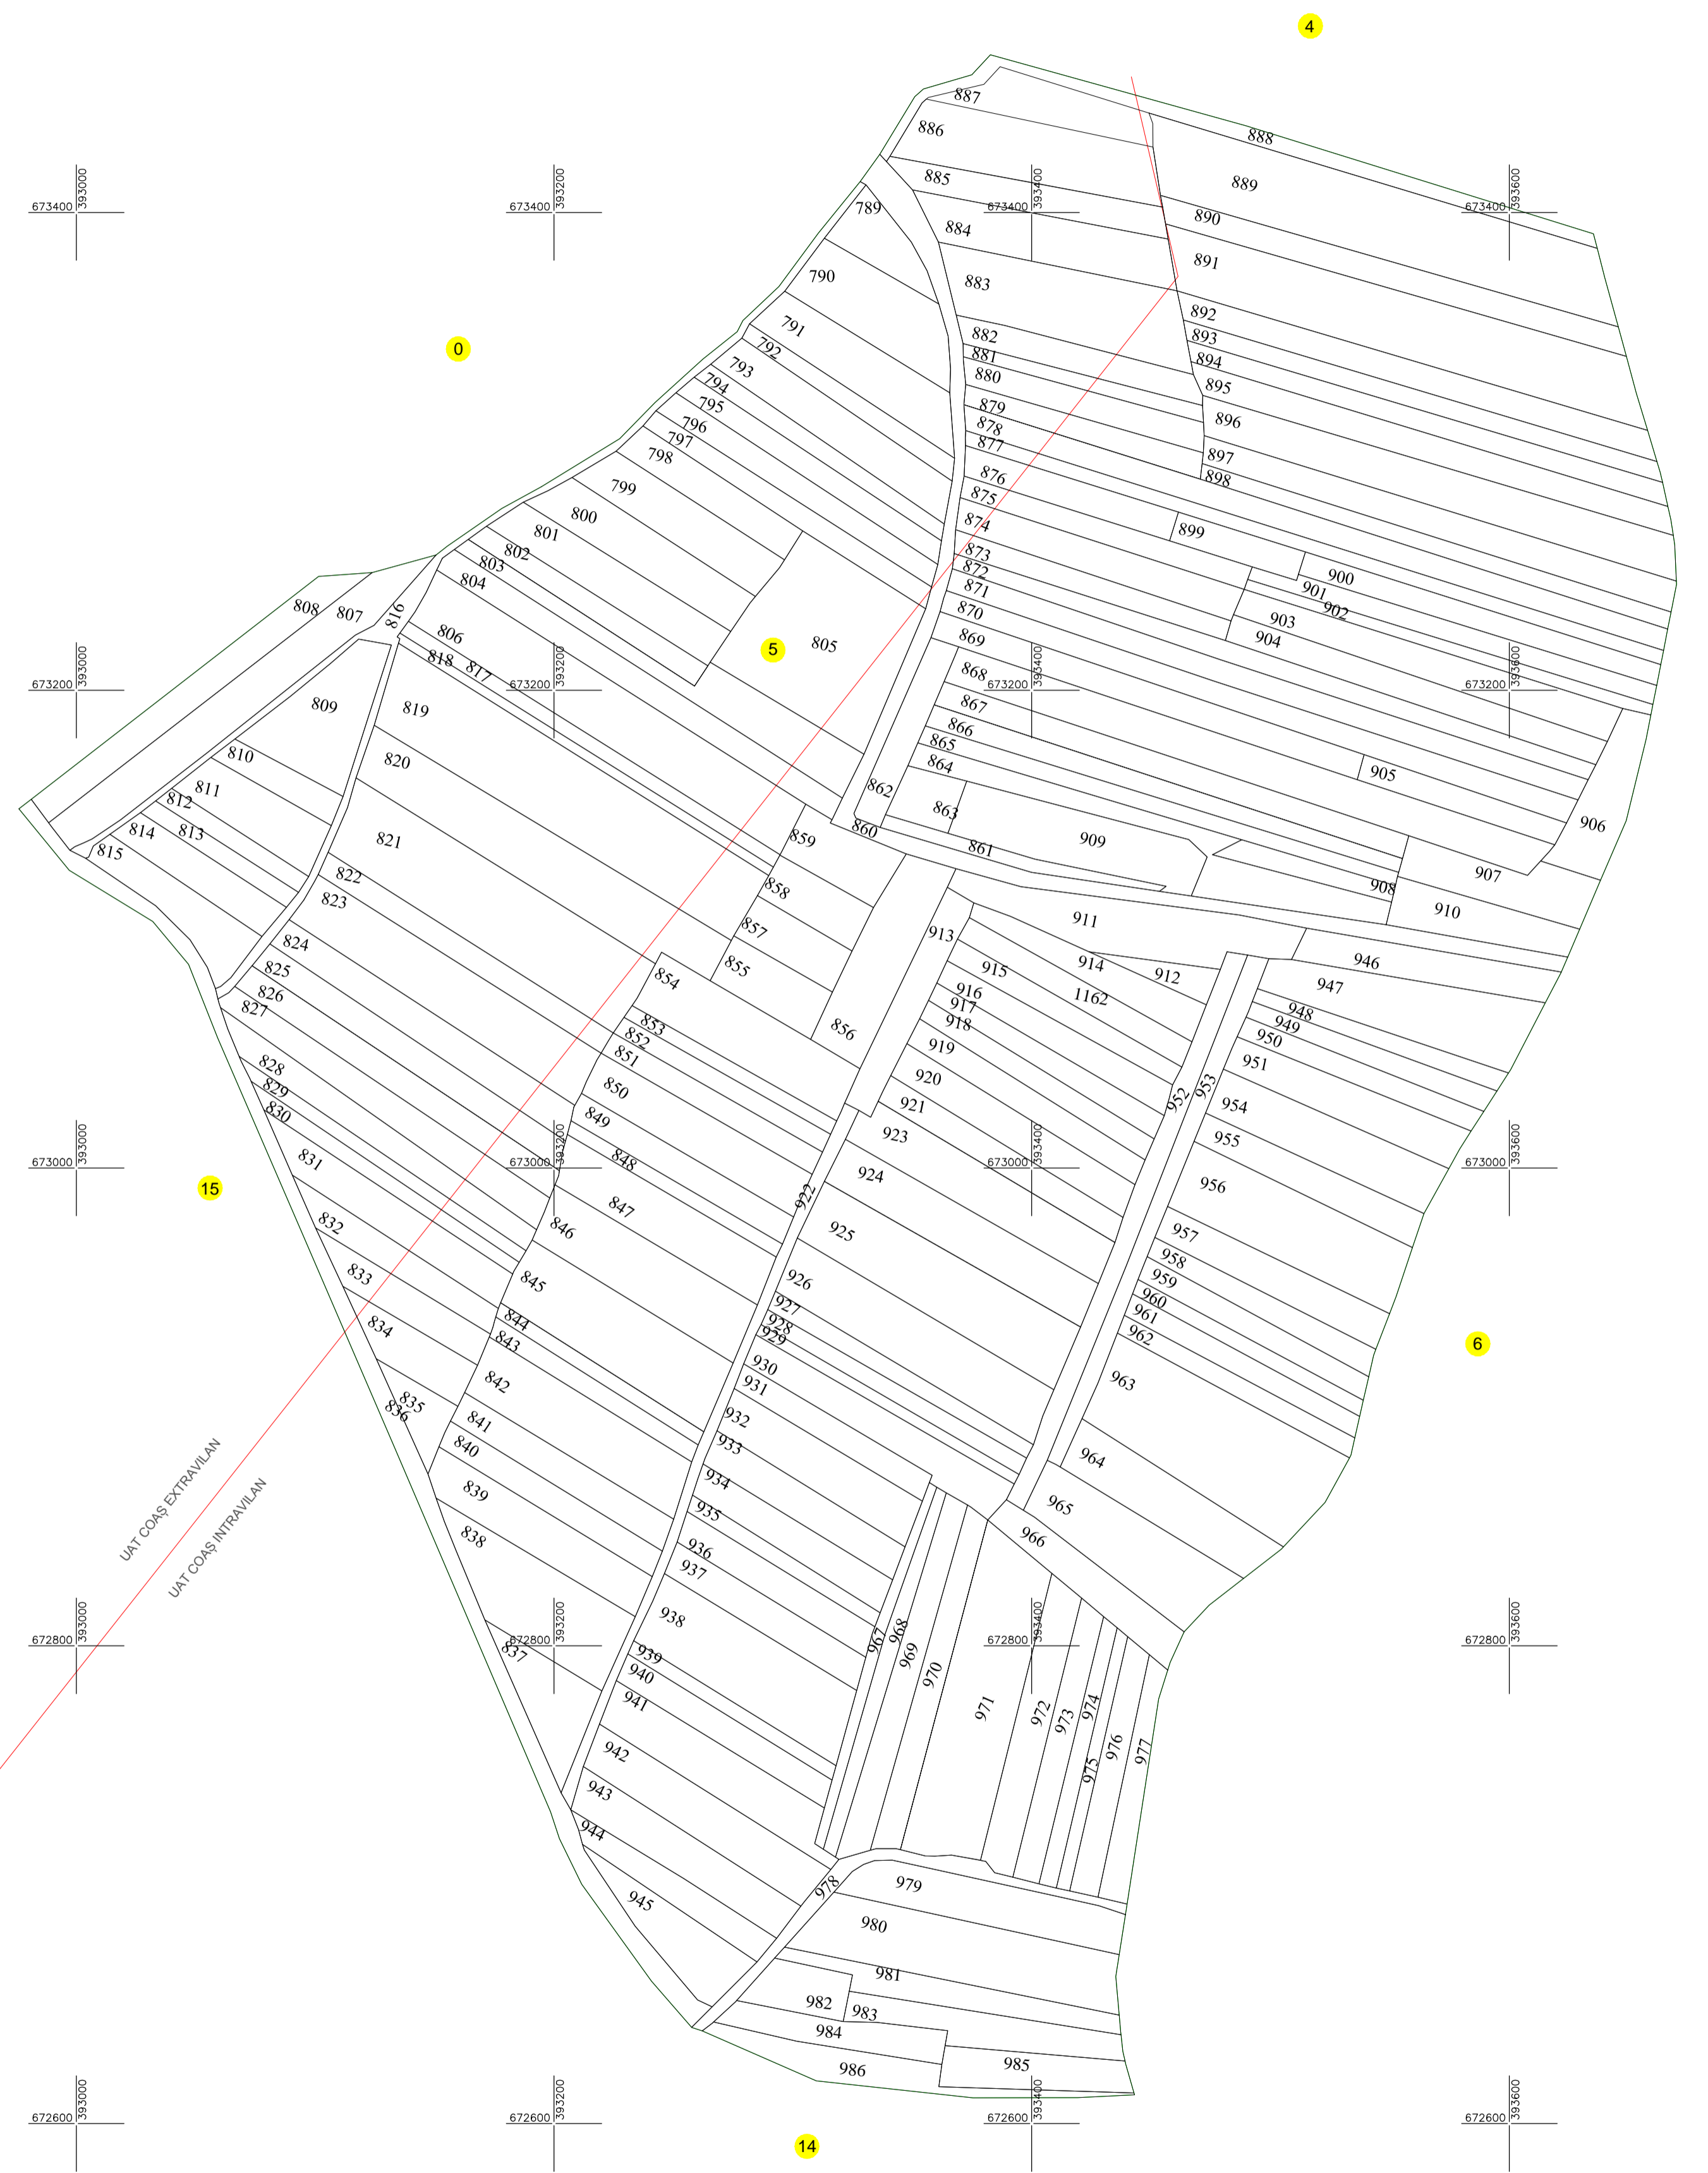

SCHIȚA CU DISPUNEREA
 SECTOARELOR CADASTRALE

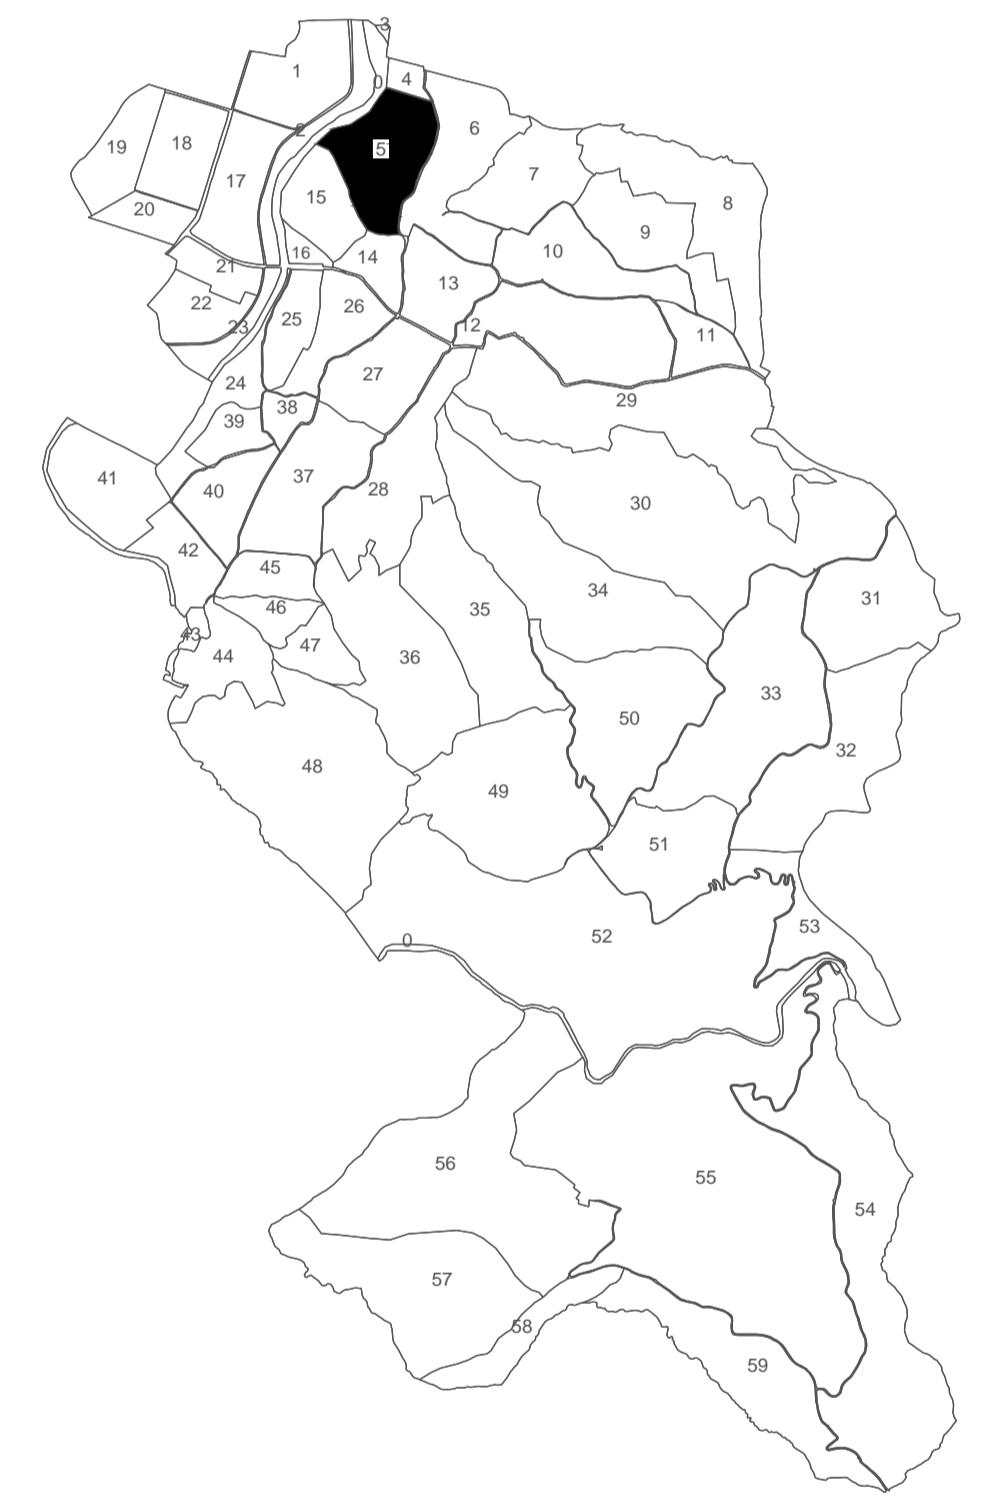

- LEGENDA:
- Limită sector cadastral
 - Limită Intravilan
 - Limită imobil
 - 910 ID imobil
 - 5 Nr. sector cadastral

Data: 06/2023

Întocmit:
 SC ADM PROIECT CAD SRL
 Ing. Kaversznyuk Zsolt