Dangli: Suprafata:
Nr. cad.: Nr. imob.:
Folderu: Nr. p.c.:

PLANSA 1

PLAN CADASTRAL

UAT STRÂMTURA, JUD. MARAMUREȘ

Sector cadastral 57

Sistem de proiectie STEREO 70

Scara 1:1000

PLANSA 1

SCHITA CU DISPUNEREA SECTOARELOR CADASTRALE

LEGENDA:
- Limita UAT
- Limita sector cadastral
- Limita Intravilan
- Limita imobil
- 209 ID imobil
- 57 Nr. sector cadastral
- (71) Nr. postal

SECTOR 0

SECTOR 42

SECTOR 41

SECTOR 37

SECTOR 58

SECTOR 53

INTRAVILAN STRÂMTURA

EXTRAVILAN

GURA LESEI

Dosu Morii

Pe Lunca

57

Data:
IULIE 2025

Intocmit:
RĂȚANU DANIEL-IONEL
SERIA RO-B-F, NR. 2412
CAT. D

MASTERCAD TOPO SRL
SERIA RO-B-J, NR. 2885/2024
CLASA I

PLANSA 1

RACORD PLANSA 2

RACORD PLANSA 1

"SPRE PUBLICARE"

PLANSA 1

RACORD PLANSA 2

RACORD PLANSA 1

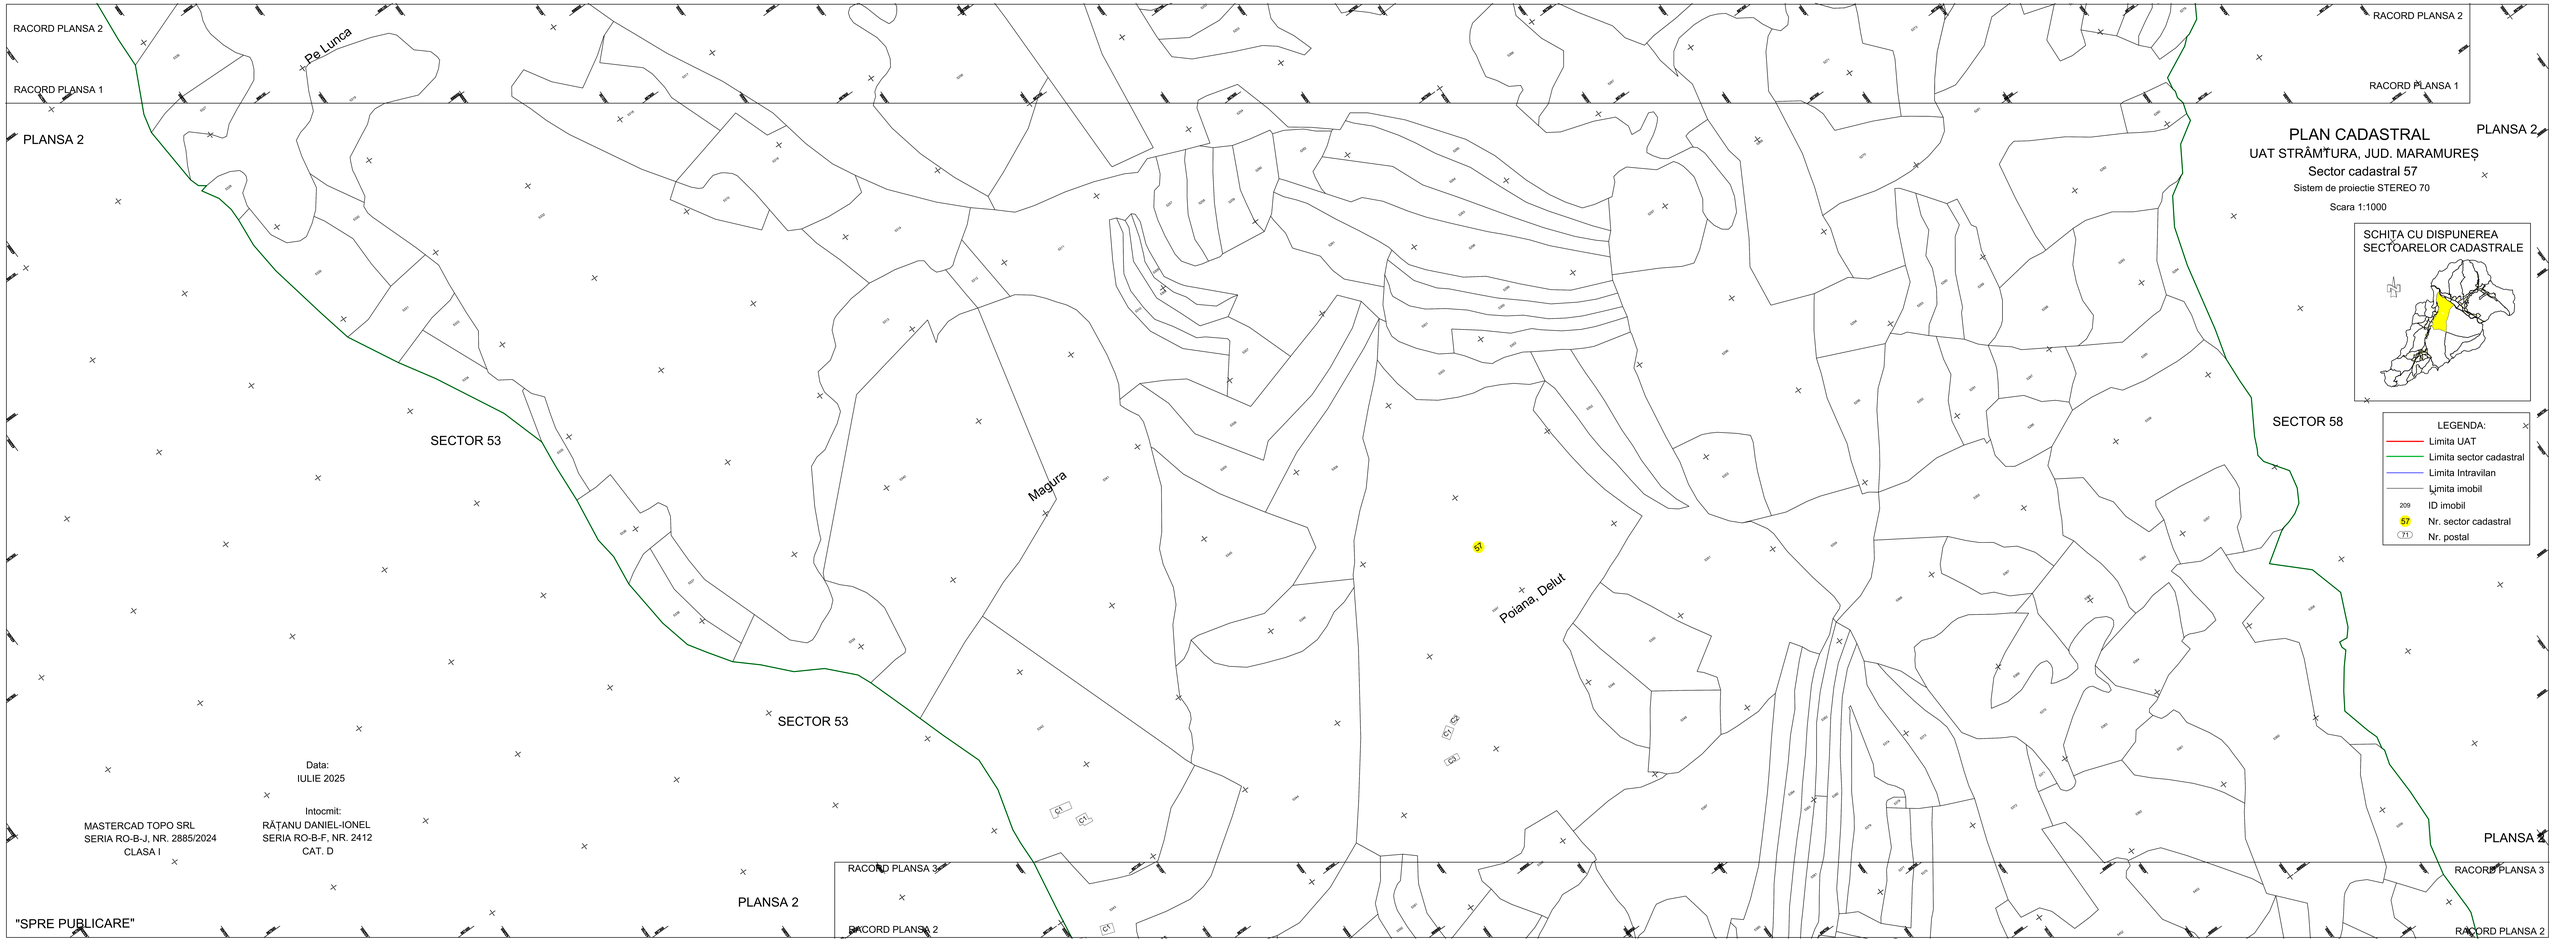
RACORD PLANSA 2
RACORD PLANSA 1
PLANSA 2
Pe Lunca
SECTOR 53
Magura
Poiana, Delut
SECTOR 58
RACORD PLANSA 3
PLANSA 2
"SPRE PUBLICARE"
Data:
IULIE 2025
Intocmit:
RĂȚANU DANIEL-IONEL
SERIA RO-B-F, NR. 2412
CAT. D
MASTERCAD TOPO SRL
SERIA RO-B-J, NR. 2885/2024
CLASA I
PLAN CADASTRAL
UAT STRÂMTURA, JUD. MARAMUREȘ
Sector cadastral 57
Sistem de proiectie STEREO 70
Scara 1:1000
SCHIȚA CU DISPUNEREA SECTOARELOR CADASTRALE
LEGENDA:
Limita UAT
Limita sector cadastral
Limita Intravilan
Limita imobil
209 ID imobil
57 Nr. sector cadastral
71 Nr. postal

RACORD PLANSA 3

RACORD PLANSA 2

PLANSA 3

PLAN CADASTRAL

UAT STRÂMTURA, JUD. MARAMUREȘ

Sector cadastral 57

Sistem de proiectie STEREO 70

Scara 1:1000

SECTOR 53

SECTOR 58

SECTOR 55

INTRAVILAN SLĂTIOARA

EXTRAVILAN

Pe sub Dos

Pe sub Dos

In Poiana

Fata Lesei

Secaturi

Sagadas

SCHITA CU DISPUNEREA SECTOARELOR CADASTRALE

LEGENDA:

- Limita UAT
- Limita sector cadastral
- Limita Intravilan
- Limita imobil
- 209 ID imobil
- 57 Nr. sector cadastral
- (71) Nr. postal

Data:
IULIE 2025

Intocmit:
RĂȚANU DANIEL-IONEL
SERIA RO-B-F, NR. 2412
CAT. D

MASTERCAD TOPO SRL
SERIA RO-B-J, NR. 2885/2024
CLASA I

"SPRE PUBLICARE"

RACORD PLANSA 4

RACORD PLANSA 3

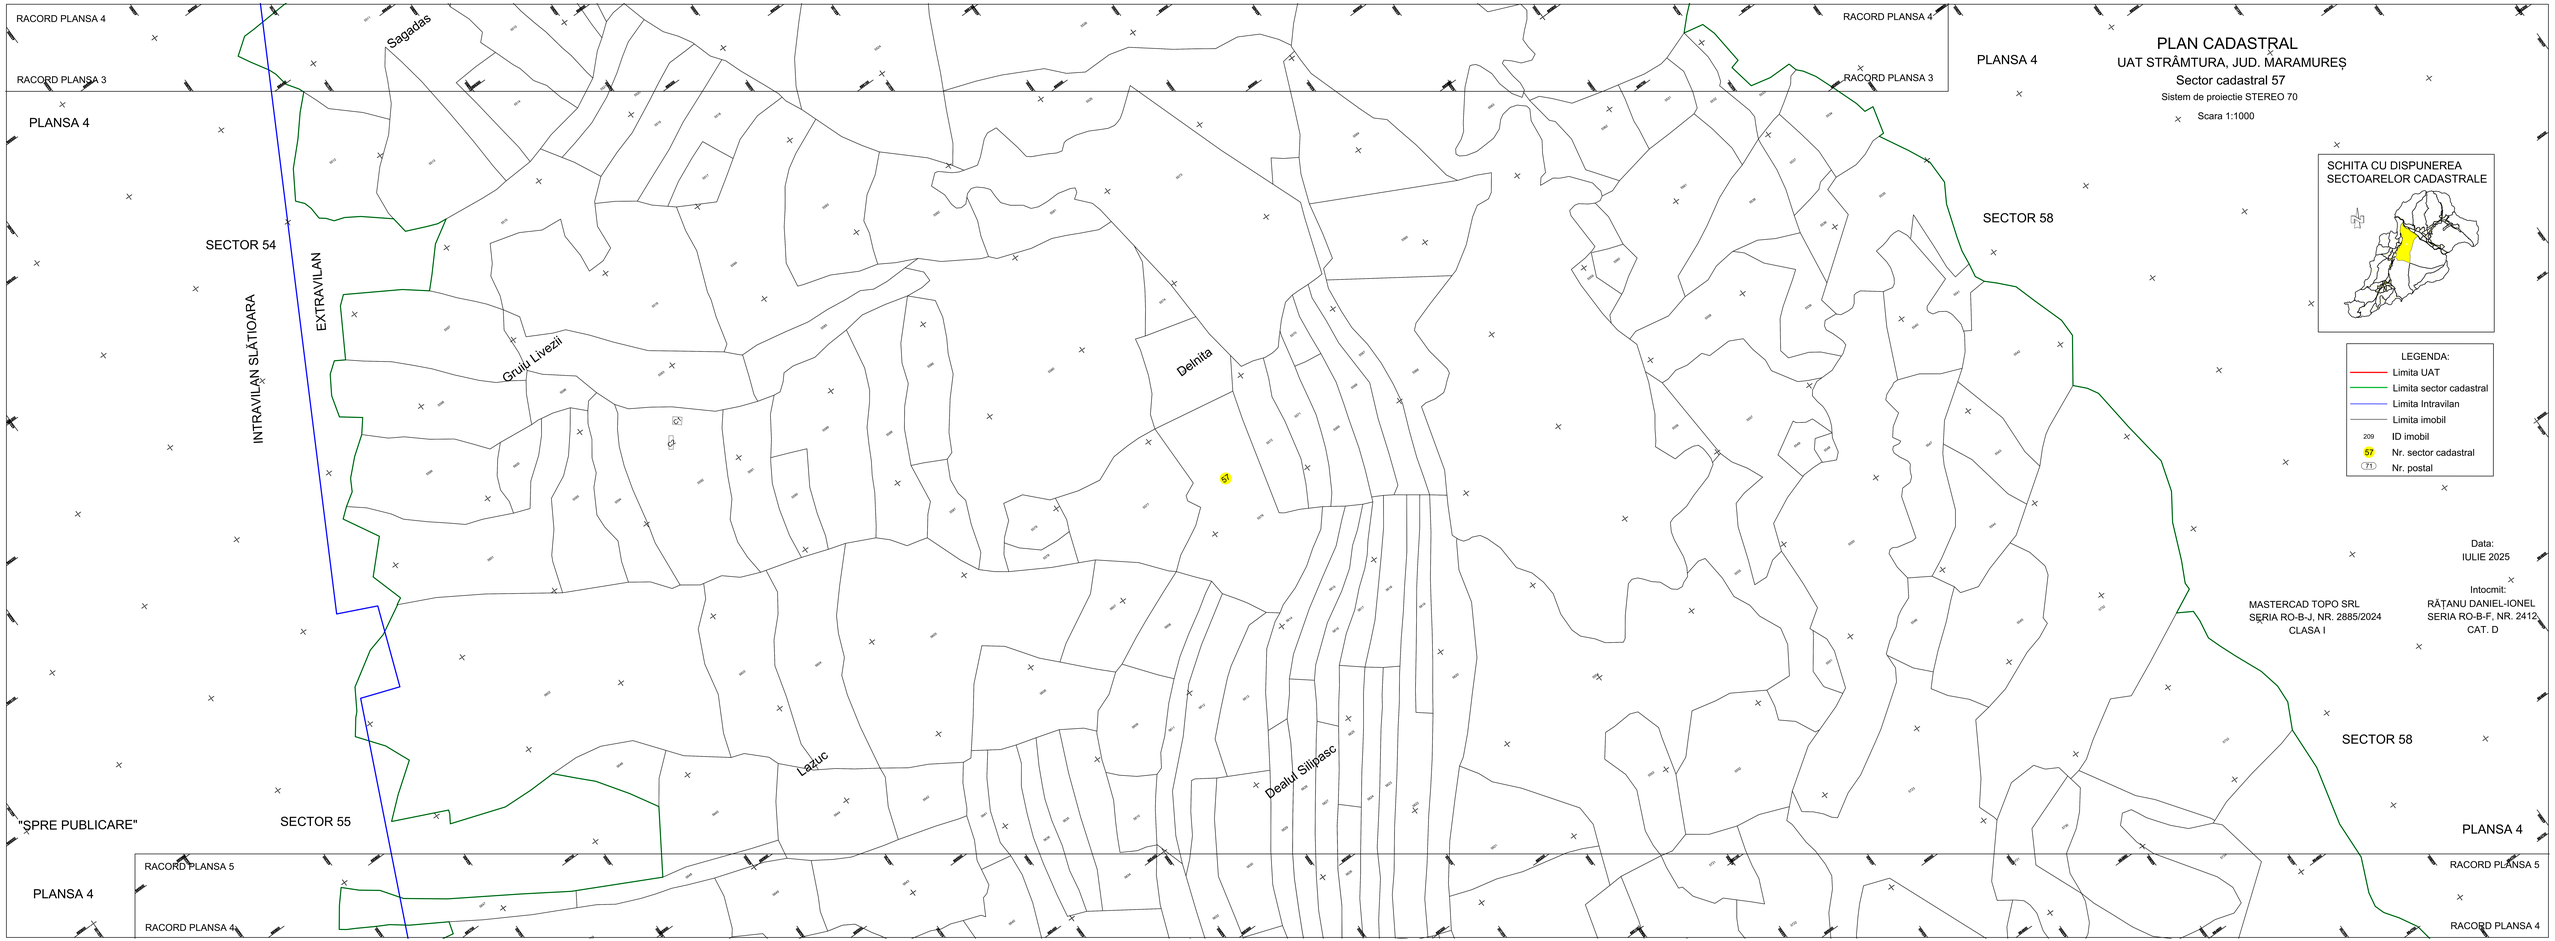
RACORD PLANSA 4
RACORD PLANSA 3
PLANSA 4
Sagadas
SECTOR 54
EXTRAVILAN
INTRAVILAN SLĂTIOARA
Grulu Livezii
Delnita
Dealul Silipasc
Lazuc
SECTOR 55
"SPRE PUBLICARE"
SECTOR 58
PLANSA 4
RACORD PLANSA 5
RACORD PLANSA 4
RACORD PLANSA 5
RACORD PLANSA 4
PLANSA 4
PLAN CADASTRAL
UAT STRÂMTURA, JUD. MARAMUREȘ
Sector cadastral 57
Sistem de proiectie STEREO 70
Scara 1:1000
SCHITA CU DISPUNEREA SECTOARELOR CADASTRALE
LEGENDA:
Limita UAT
Limita sector cadastral
Limita Intravilan
Limita imobil
209 ID imobil
57 Nr. sector cadastral
71 Nr. postal
Data:
IULIE 2025
Intocmit:
RĂȚANU DANIEL-IONEL
SERIA RO-B-F, NR. 2412
CAT. D
MASTERCAD TOPO SRL
SERIA RO-B-J, NR. 2885/2024
CLASA I

RACORD PLANSA 5

RACORD PLANSA 4

PLANSA 5

Pe tunsescu

INTRAVILAN SLĂTIOARA

EXTRAVILAN

SECTOR 56

Pe poduri

Peenita

Bobeica

SECTOR 61

SECTOR 61

SECTOR 61

"SPRE PUBLICARE"

RACORD PLANSA 5

RACORD PLANSA 4

PLANSA 5

PLAN CADASTRAL

UAT STRÂMTURA, JUD. MARAMUREȘ

Sector cadastral 57

Sistem de proiectie STEREO 70

Scara 1:1000

SCHITA CU DISPUNEREA SECTOARELOR CADASTRALE

LEGENDA:

- Limita UAT
- Limita sector cadastral
- Limita Intravilan
- Limita imobil
- 209 ID imobil
- 57 Nr. sector cadastral
- (71) Nr. postal

Data:
IULIE 2025

Intocmit:
RĂȚANU DANIEL-IONEL
SERIA RO-B-F, NR. 2412
CAT. D

MASTERCAD TOPO SRL
SERIA RO-B-J, NR. 2885/2024
CLASA I

PLANSA 5