





PLAN CADASTRAL

UAT Şieu, MARAMUREŞ, Sector cadastral 8

Scara 1:2000, Sistem de proiecție STEREO 70

Planşa nr. 1

Schița cu dispunerea
sectoarelor cadastrale:

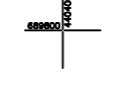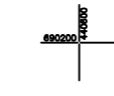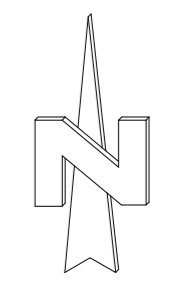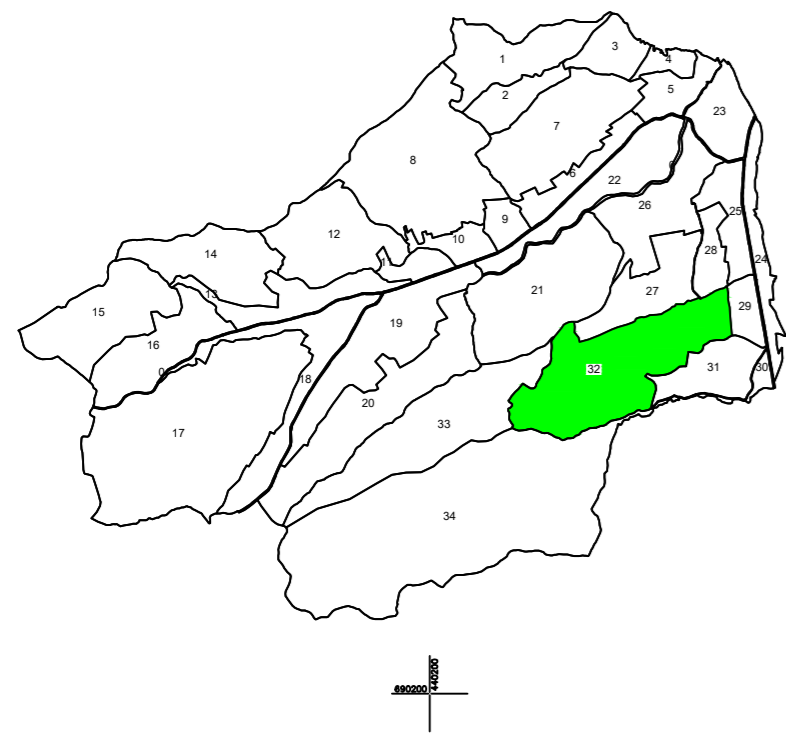

LEGENDA:


- Limită UAT
- Limită intravilan
- Limită sector cadastral
- Limită imobil

32 Număr sector cadastral

1451 Identificator (ID) imobil

Prestator
S.C. GRAPHEIN TOPO S.R.L.

Decembrie 2023
Spre publicare

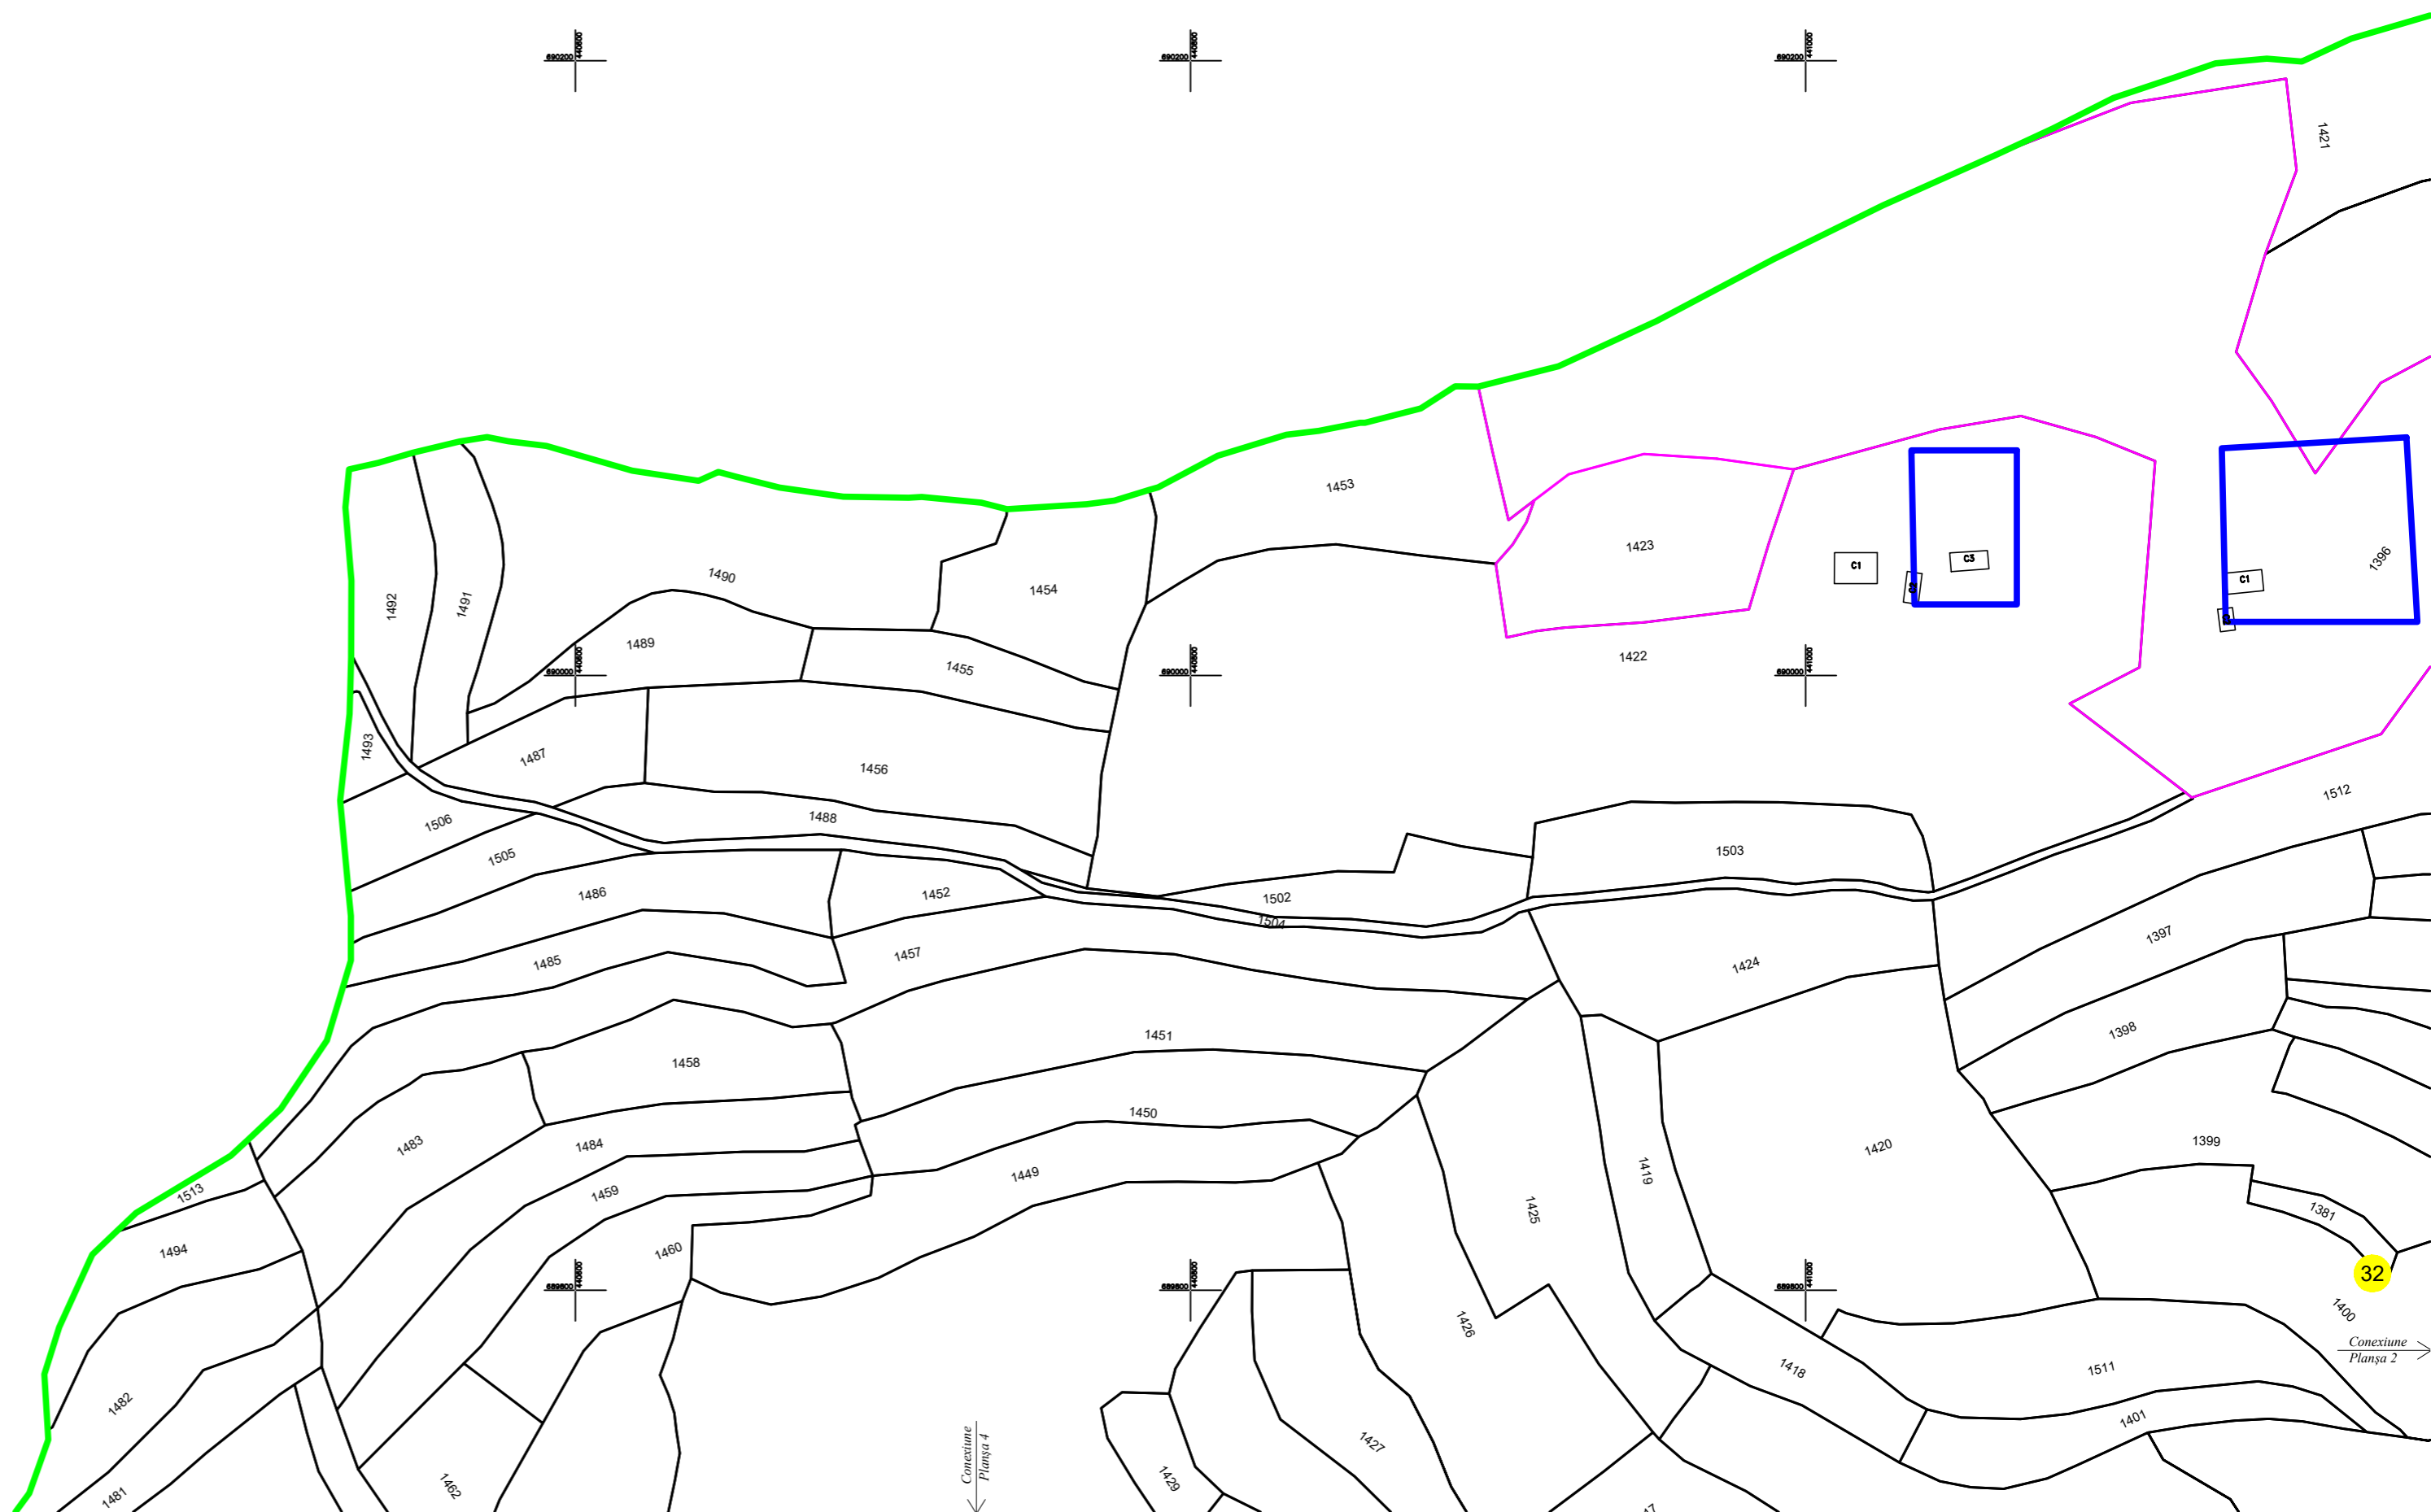


Conexiune
Planşa 3

Conexiune
Planşa 4

PLAN CADASTRAL

UAT Șieu, MARAMUREȘ, Sector cadastral 8
Scara 1:2000, Sistem de proiecție STEREO 70
Planșa nr. 2

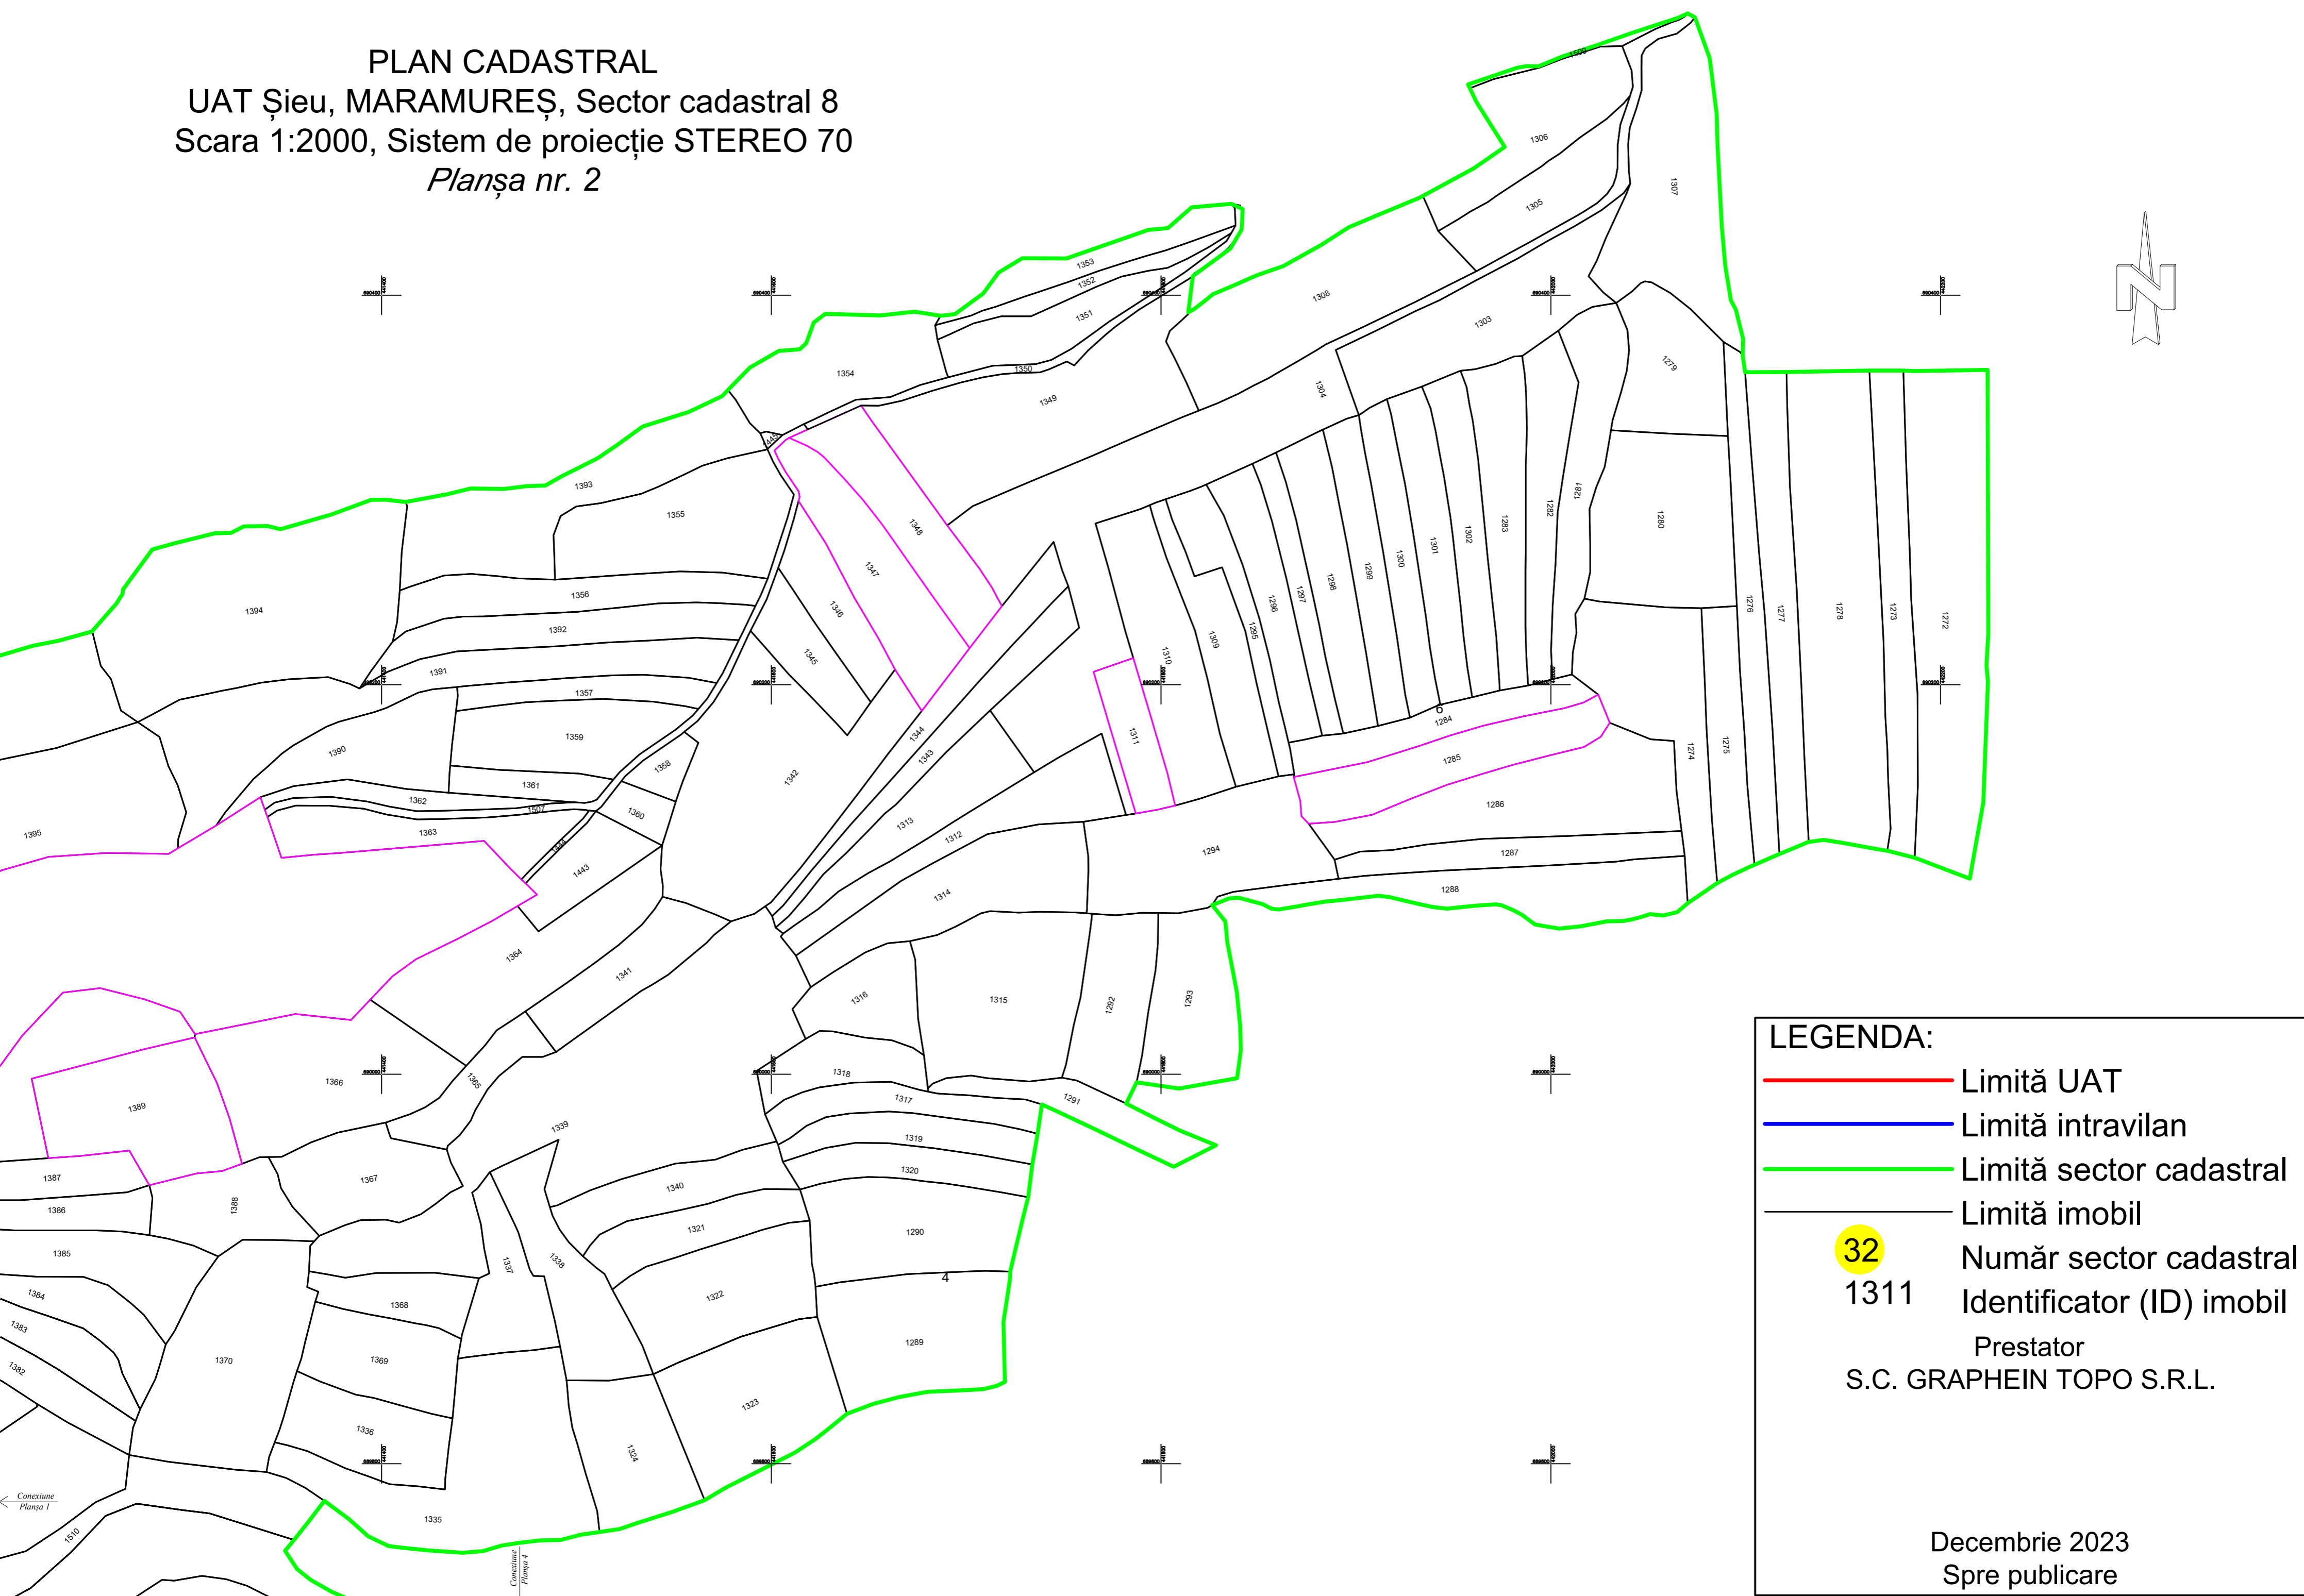


LEGENDA:

- Limită UAT
- Limită intravilan
- Limită sector cadastral
- Limită imobil

32 Număr sector cadastral
1311 Identificator (ID) imobil
Prestator
S.C. GRAPHEIN TOPO S.R.L.

Decembrie 2023
Spre publicare

PLAN CADASTRAL
UAT Șieu, MARAMUREȘ, Sector cadastral 8
Scara 1:2000, Sistem de proiecție STEREO 70
Planșa nr. 3

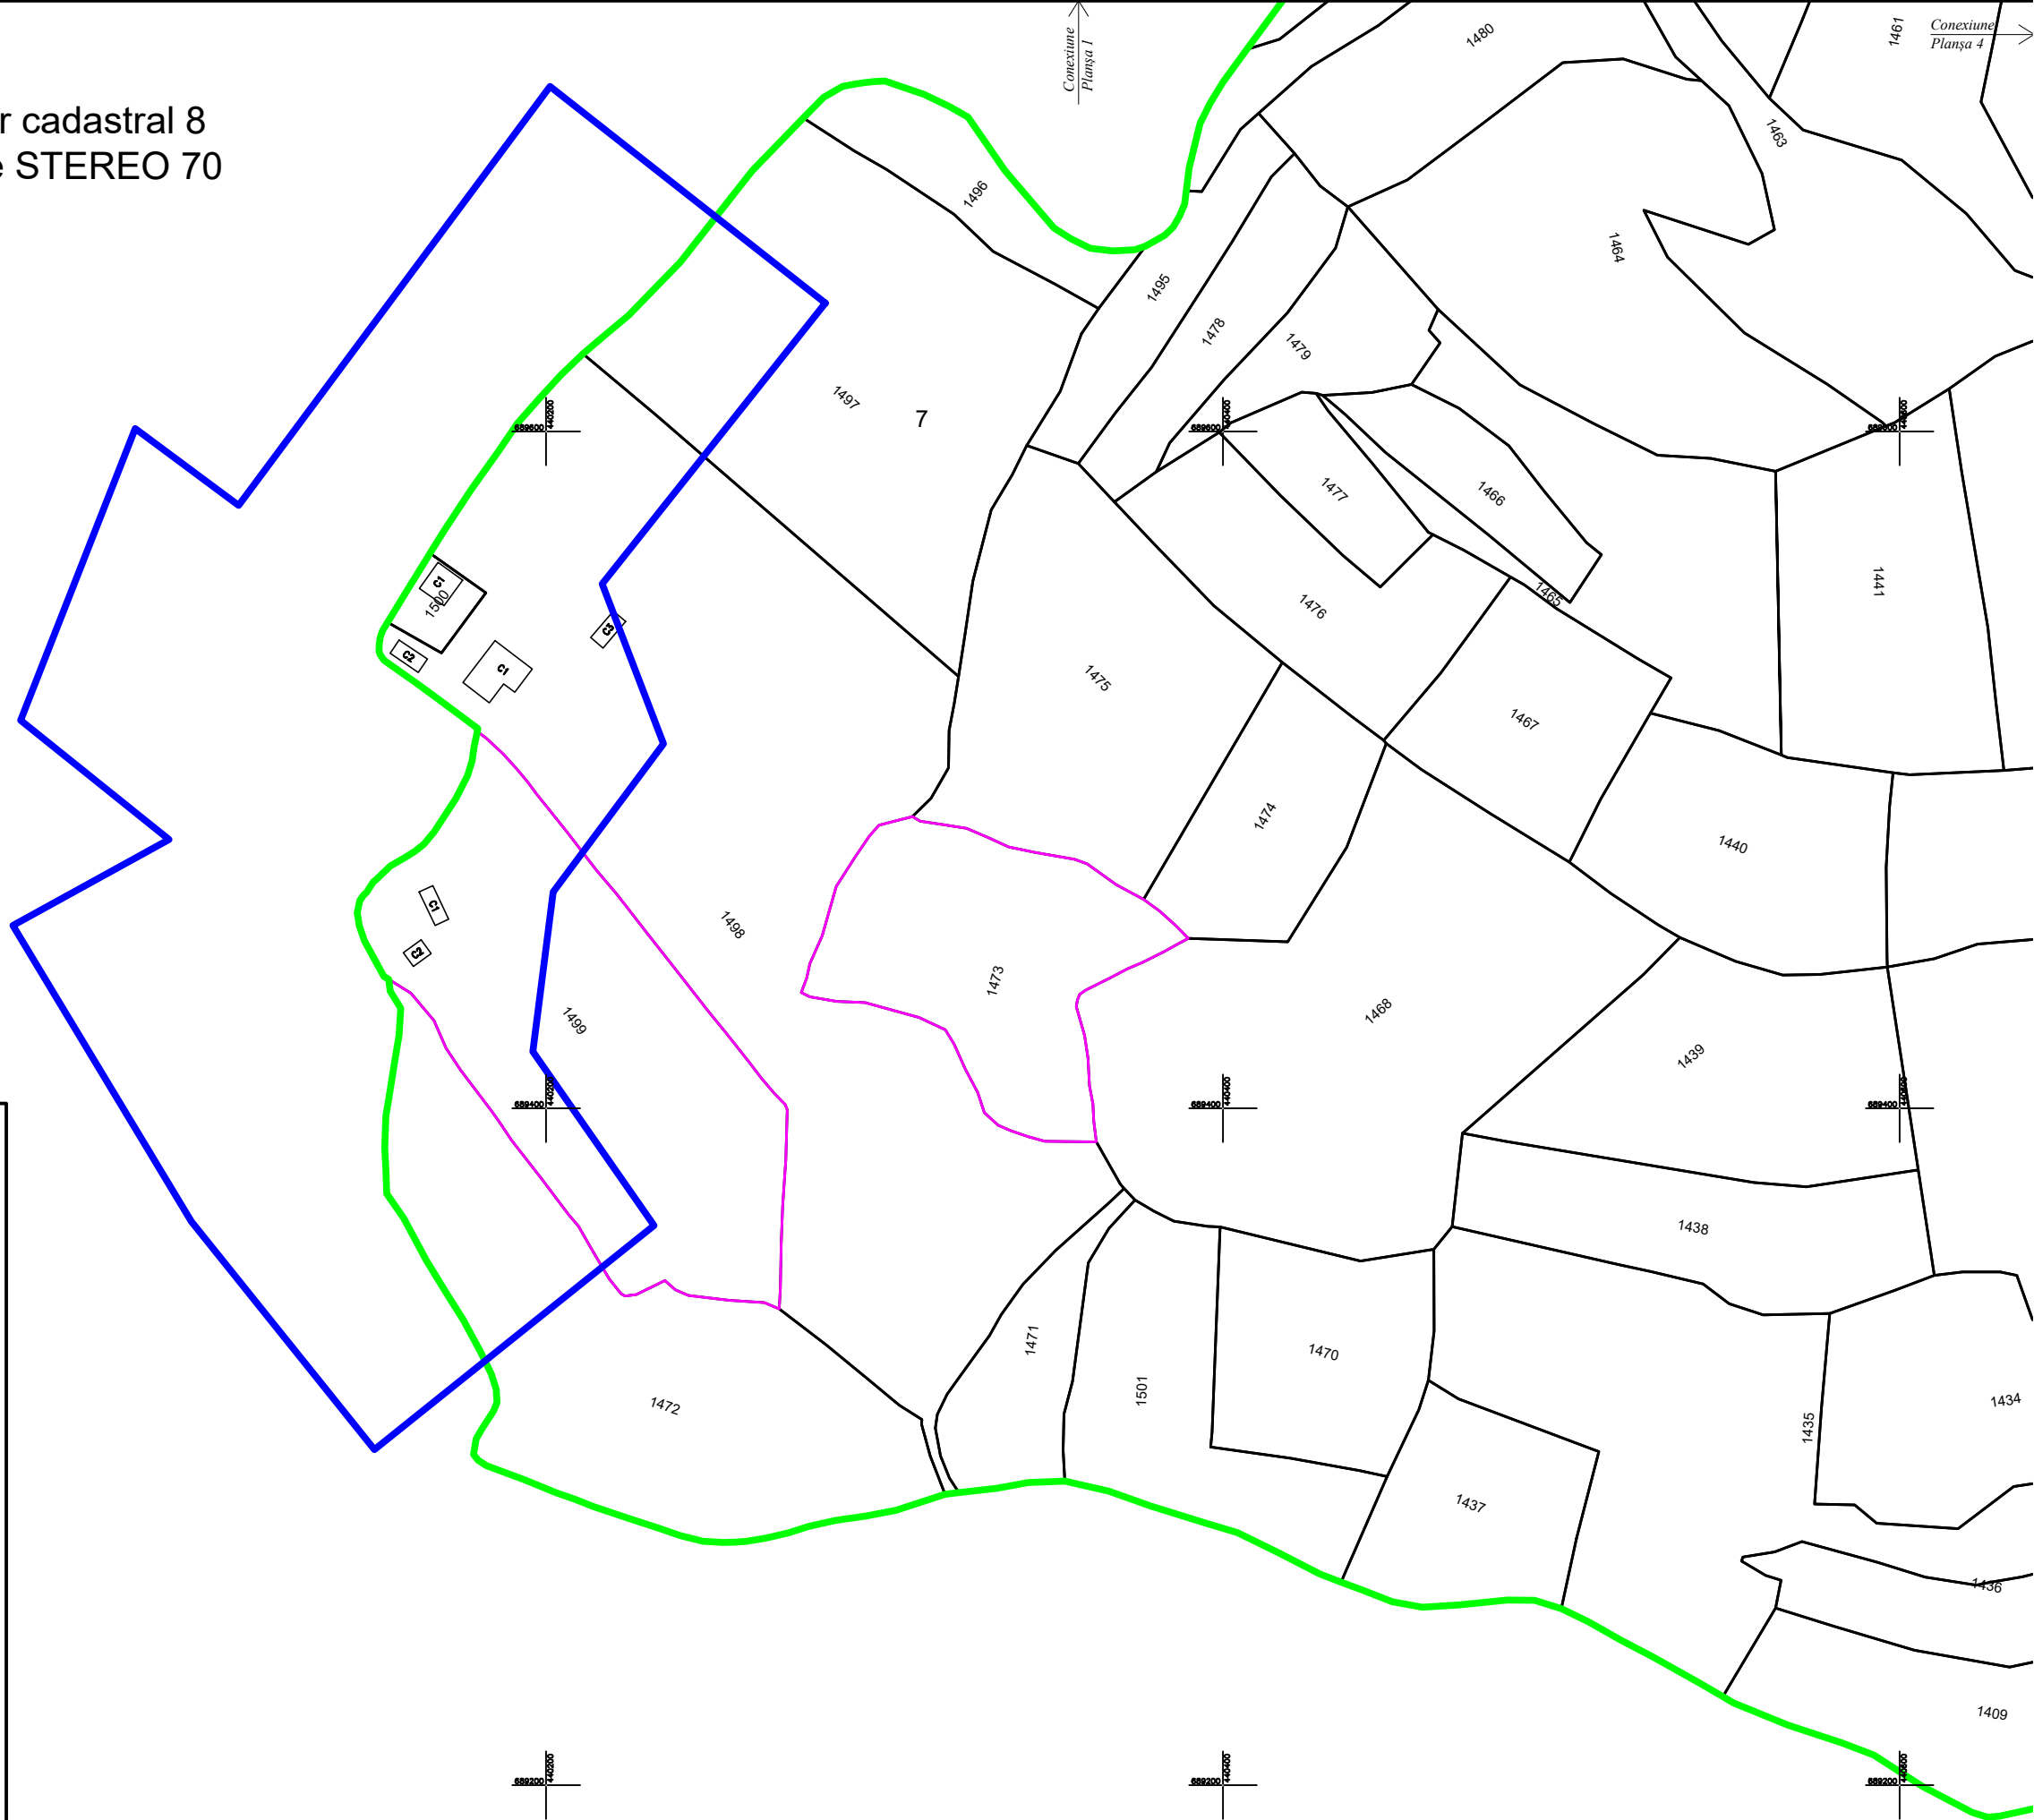


LEGENDA:

- Limită UAT
- Limită intravilan
- Limită sector cadastral
- Limită imobil




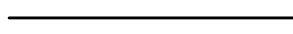


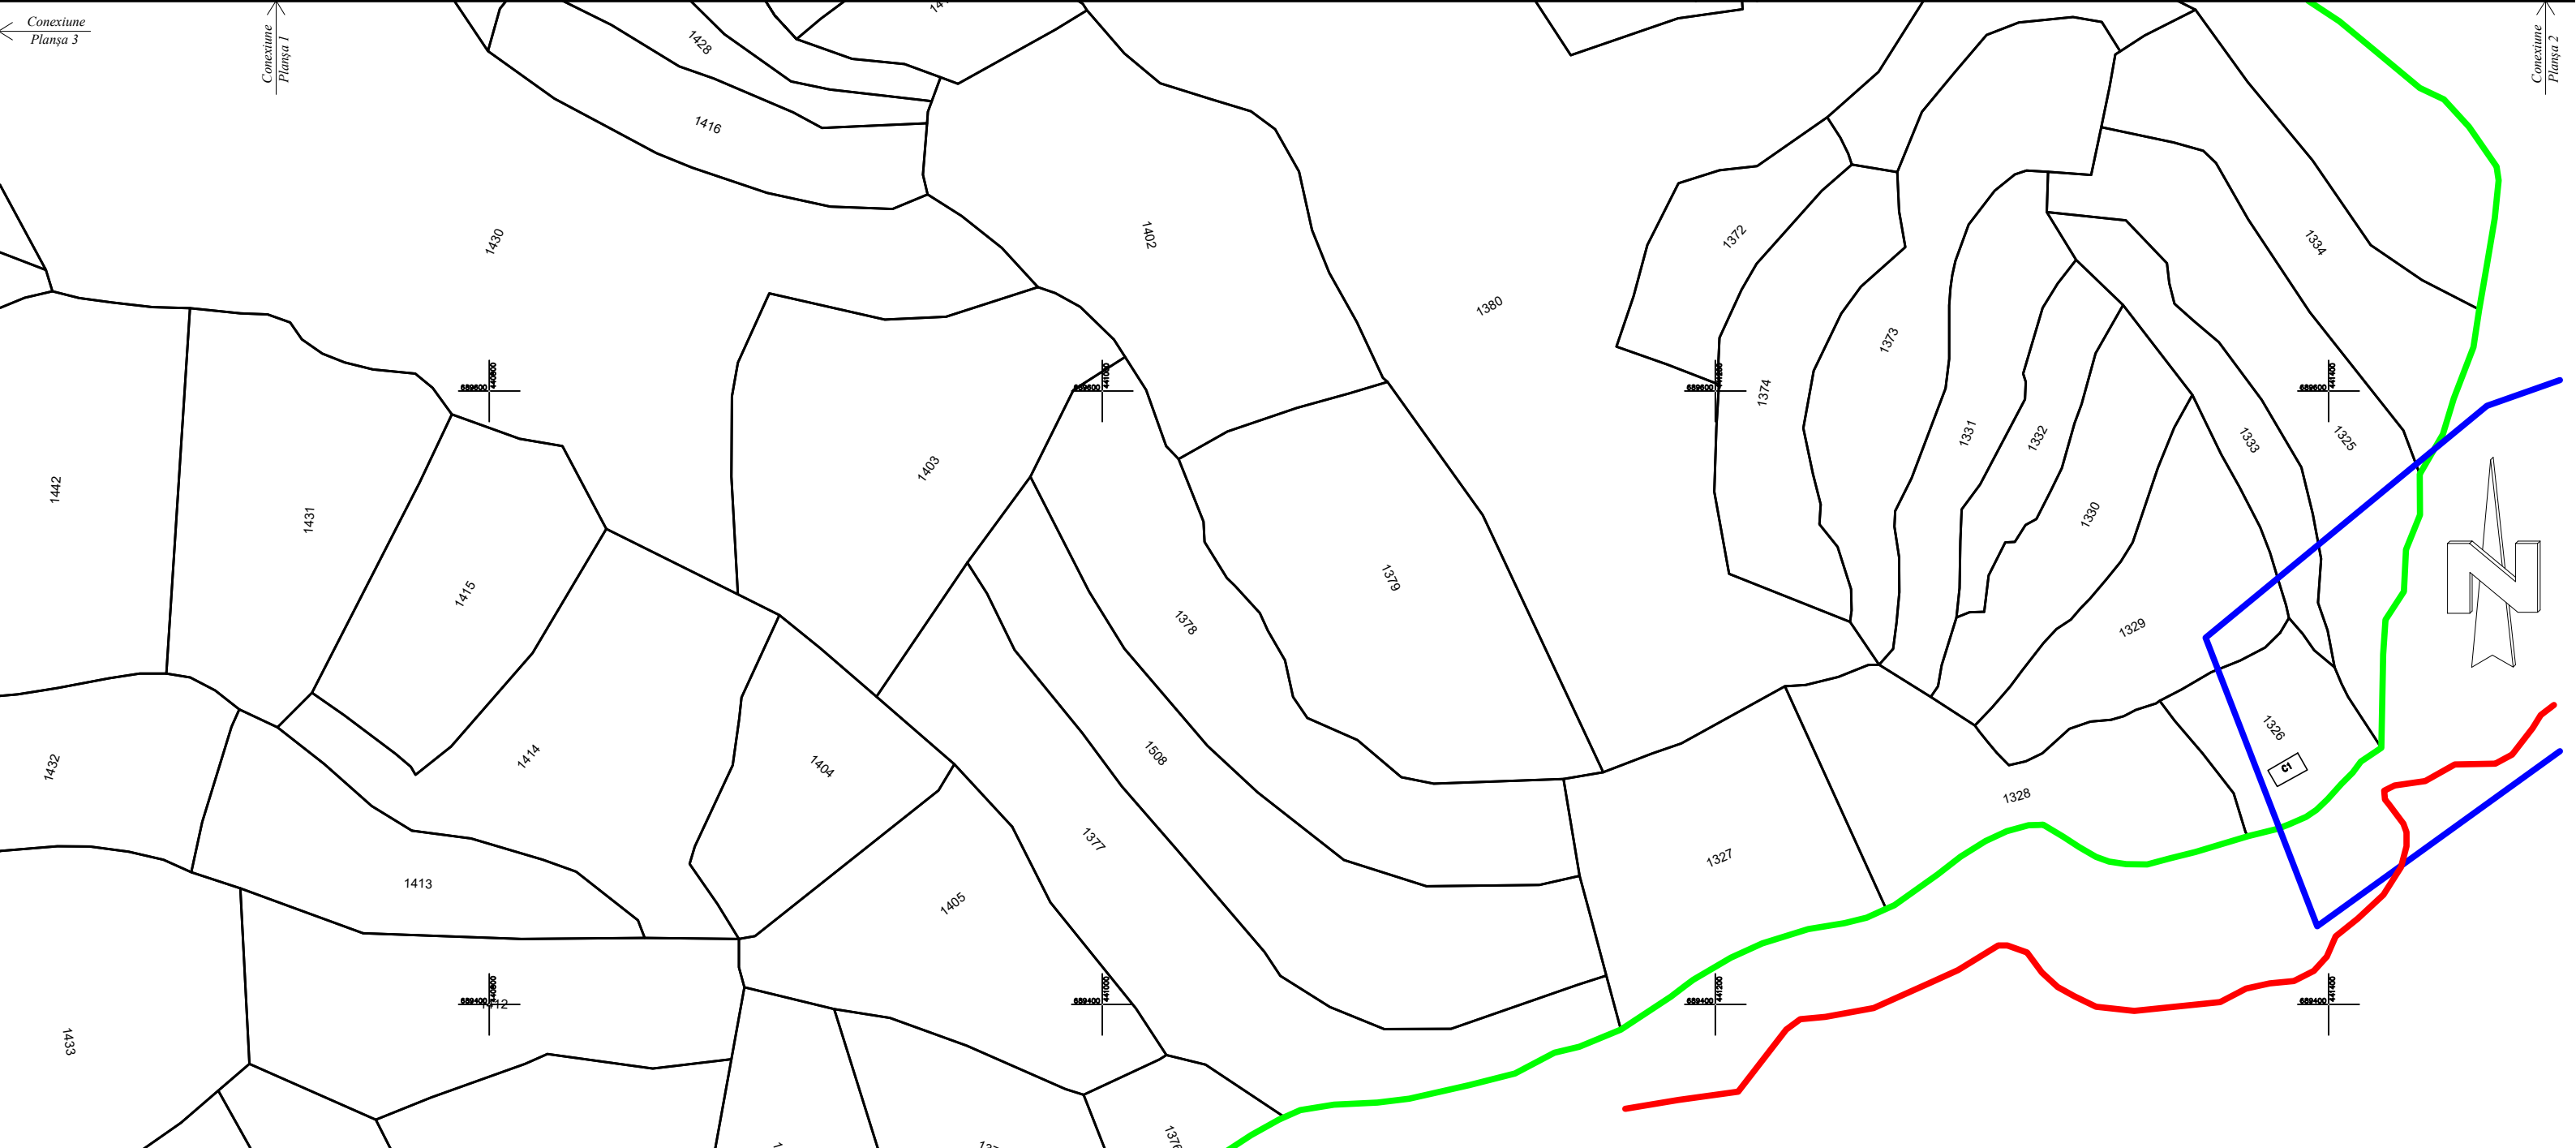32 Număr sector cadastral
1451 Identificator (ID) imobil
Prestator
S.C. GRAPHEIN TOPO S.R.L.

Decembrie 2023
Spre publicare



PLAN CADASTRAL
 UAT Șieu, MARAMUREȘ, Sector cadastral 8
 Scara 1:2000, Sistem de proiecție STEREO 70
Planșa nr. 4

LEGENDA:

-  Limită UAT
-  Limită intravilan
-  Limită sector cadastral
-  Limită imobil
-  Număr sector cadastral
-  Identificator (ID) imobil

Prestator
 S.C. GRAPHEIN TOPO S.R.L.

Decembrie 2023
 Spre publicare