

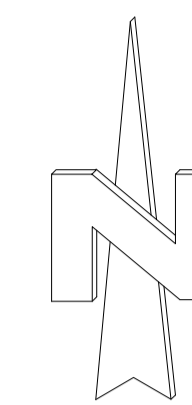


PLAN CADASTRAL
UAT Șieu, MARAMUREȘ, Sector cadastral 33
Scara 1:2000, Sistem de proiecție STEREO 70
Planșa nr. 1

Schița cu dispunerea
sectoarelor cadastrale:

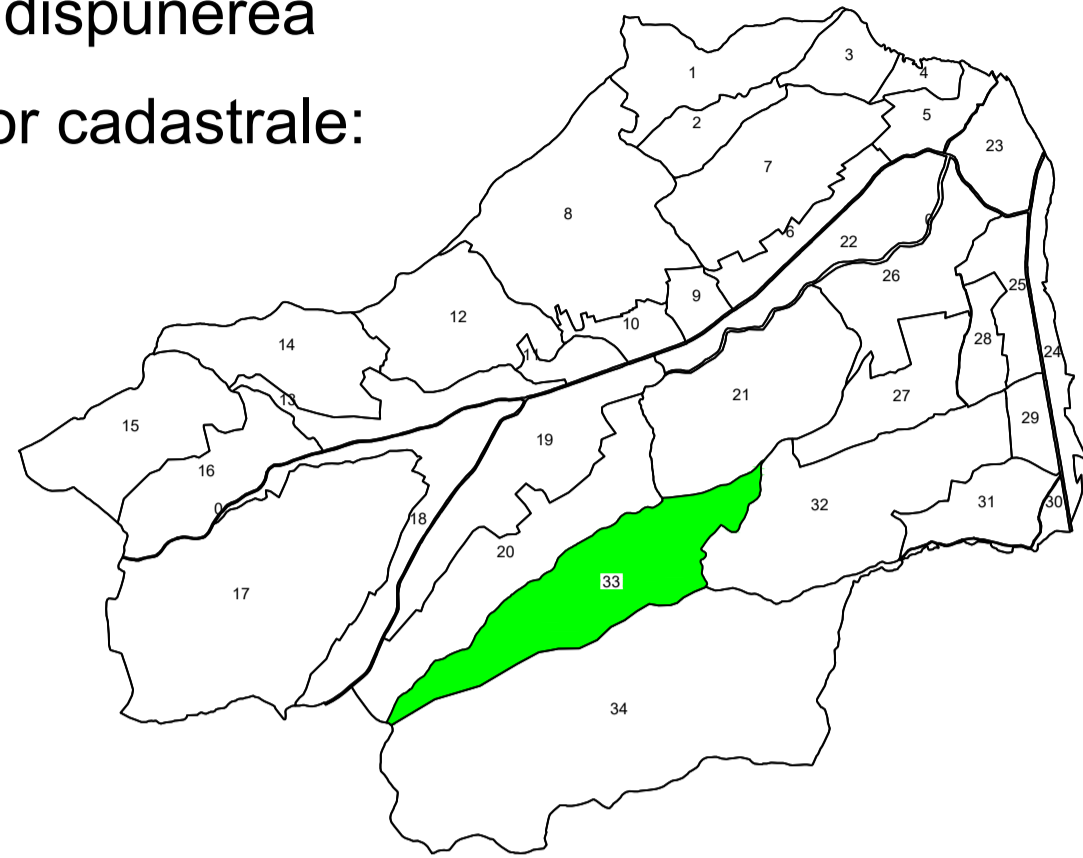


- LEGENDA:**
- Limită UAT
 - Limită intravilan
 - Limită sector cadastral
 - Limită imobil
 - 33** Număr sector cadastral
 - 1616 Identificator (ID) imobil

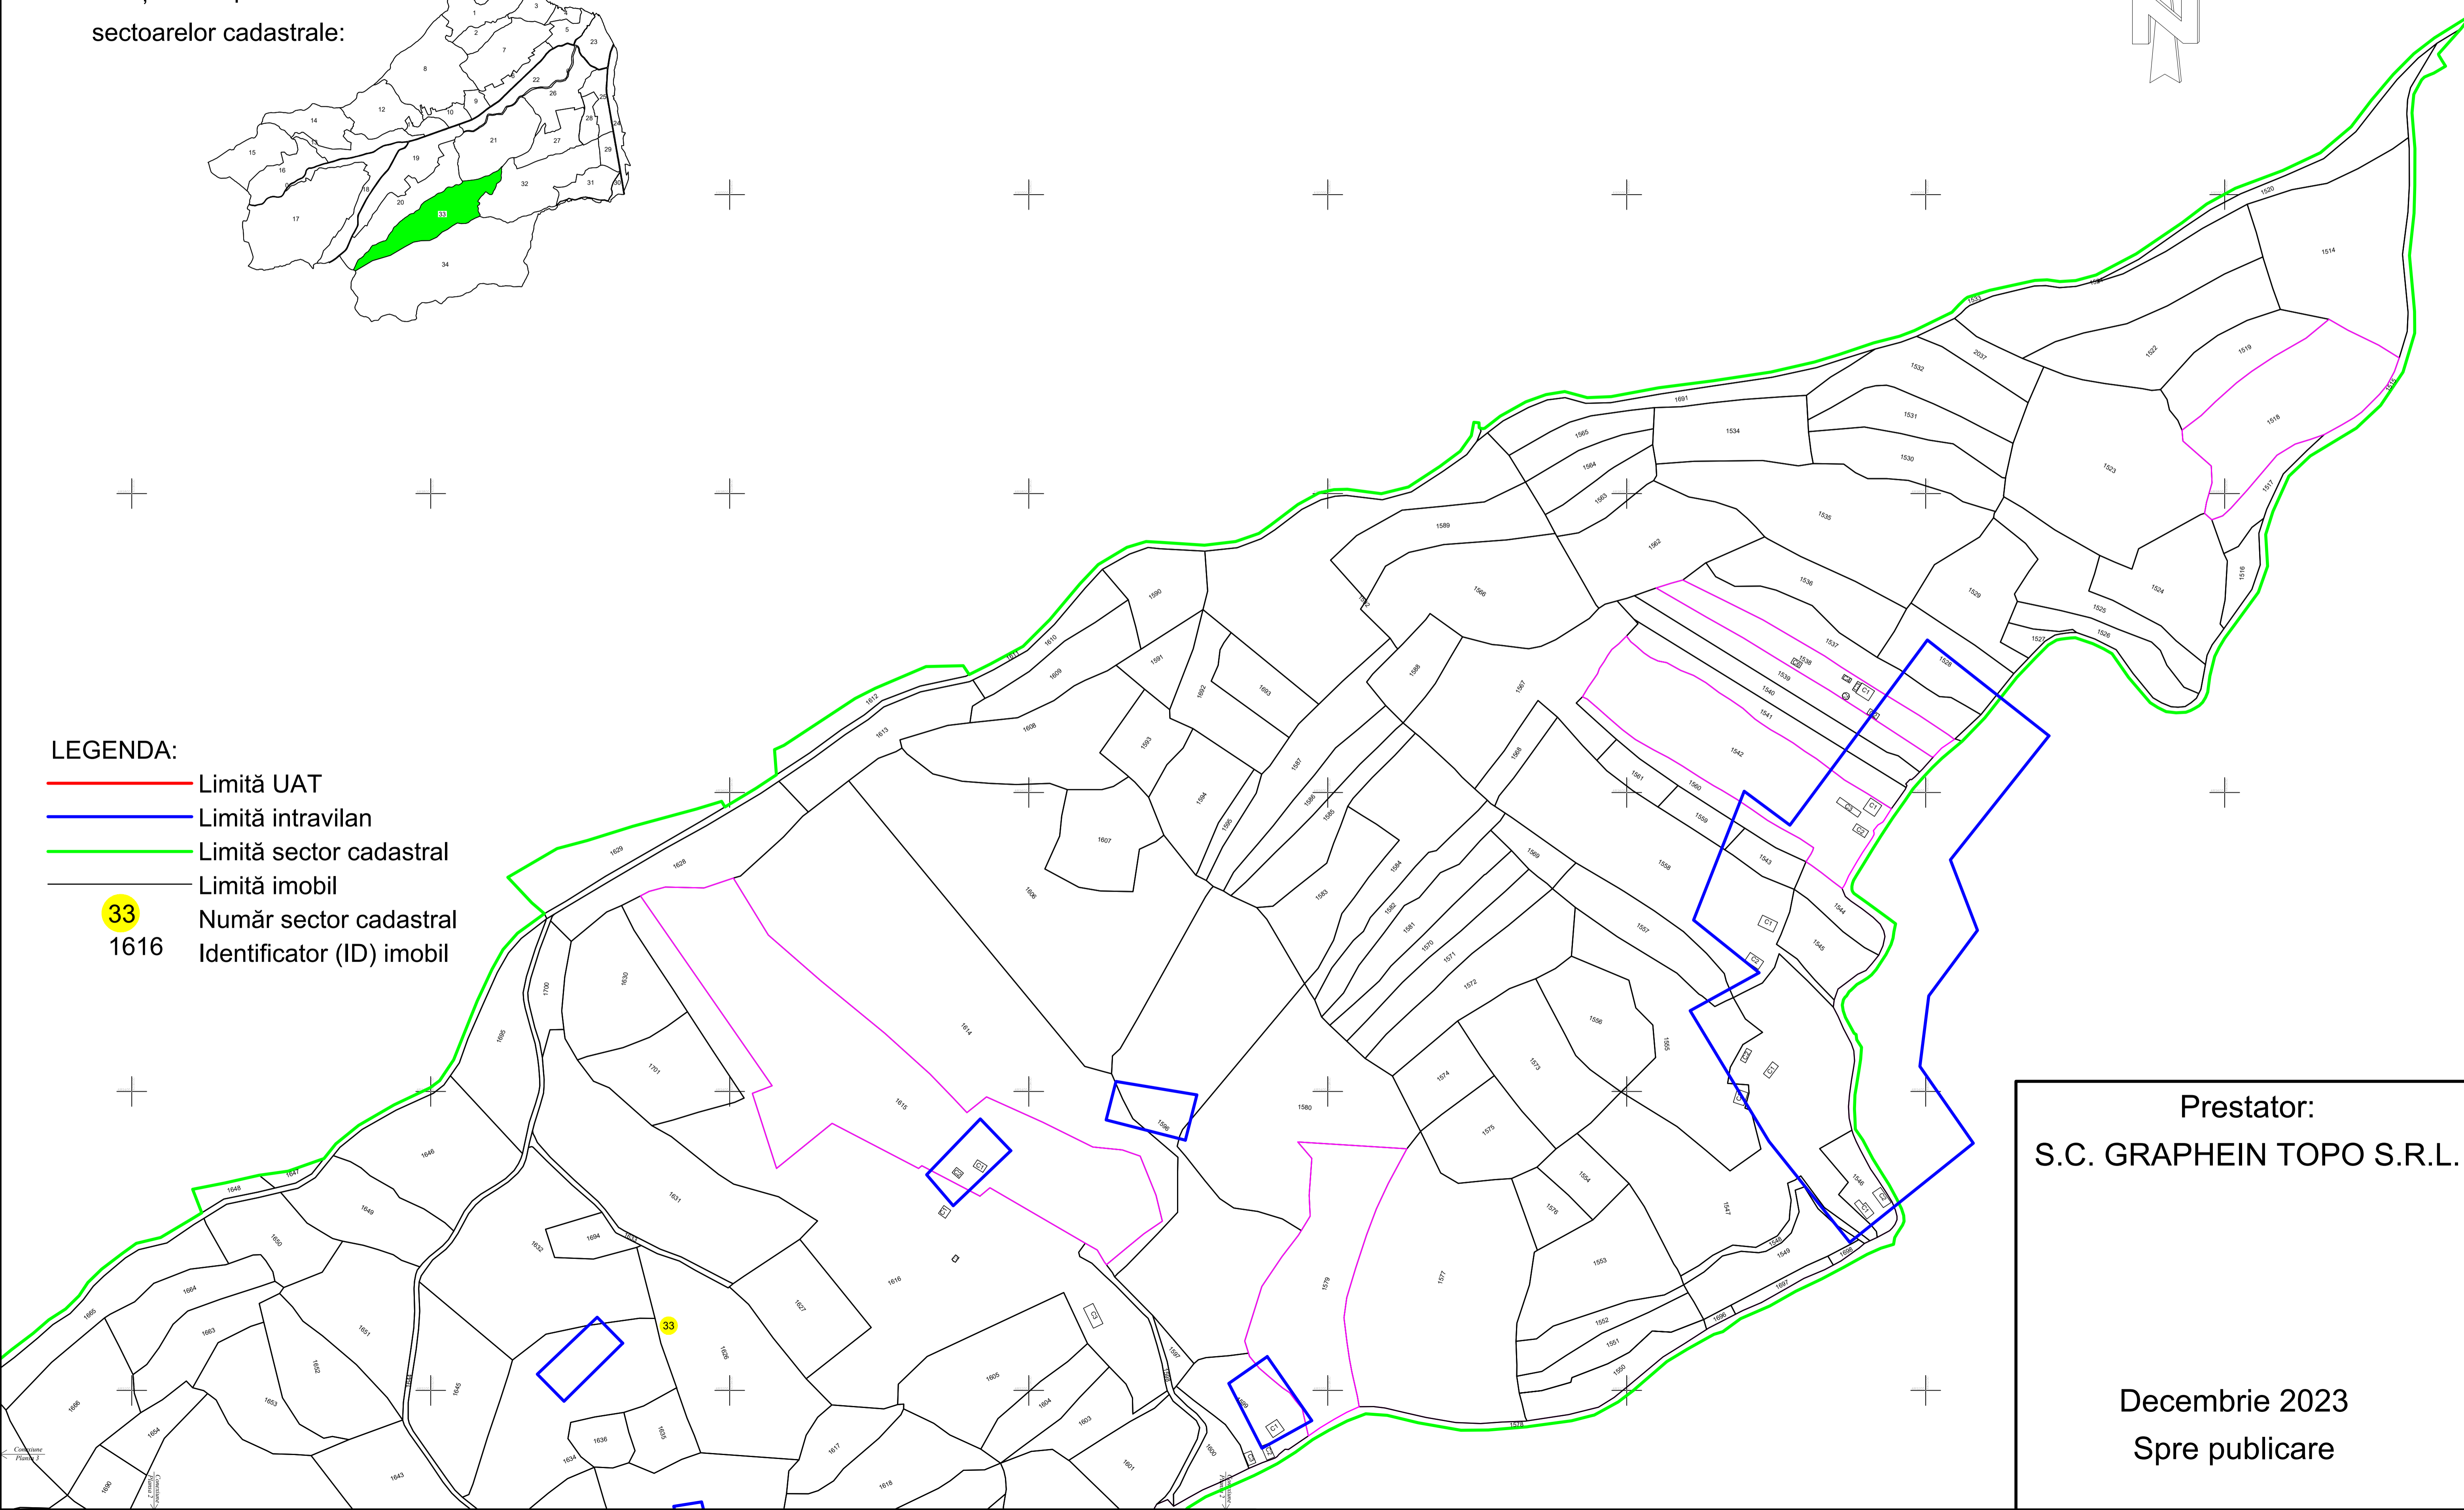

Prestator:
S.C. GRAPHEIN TOPO S.R.L.

Decembrie 2023
Spre publicare

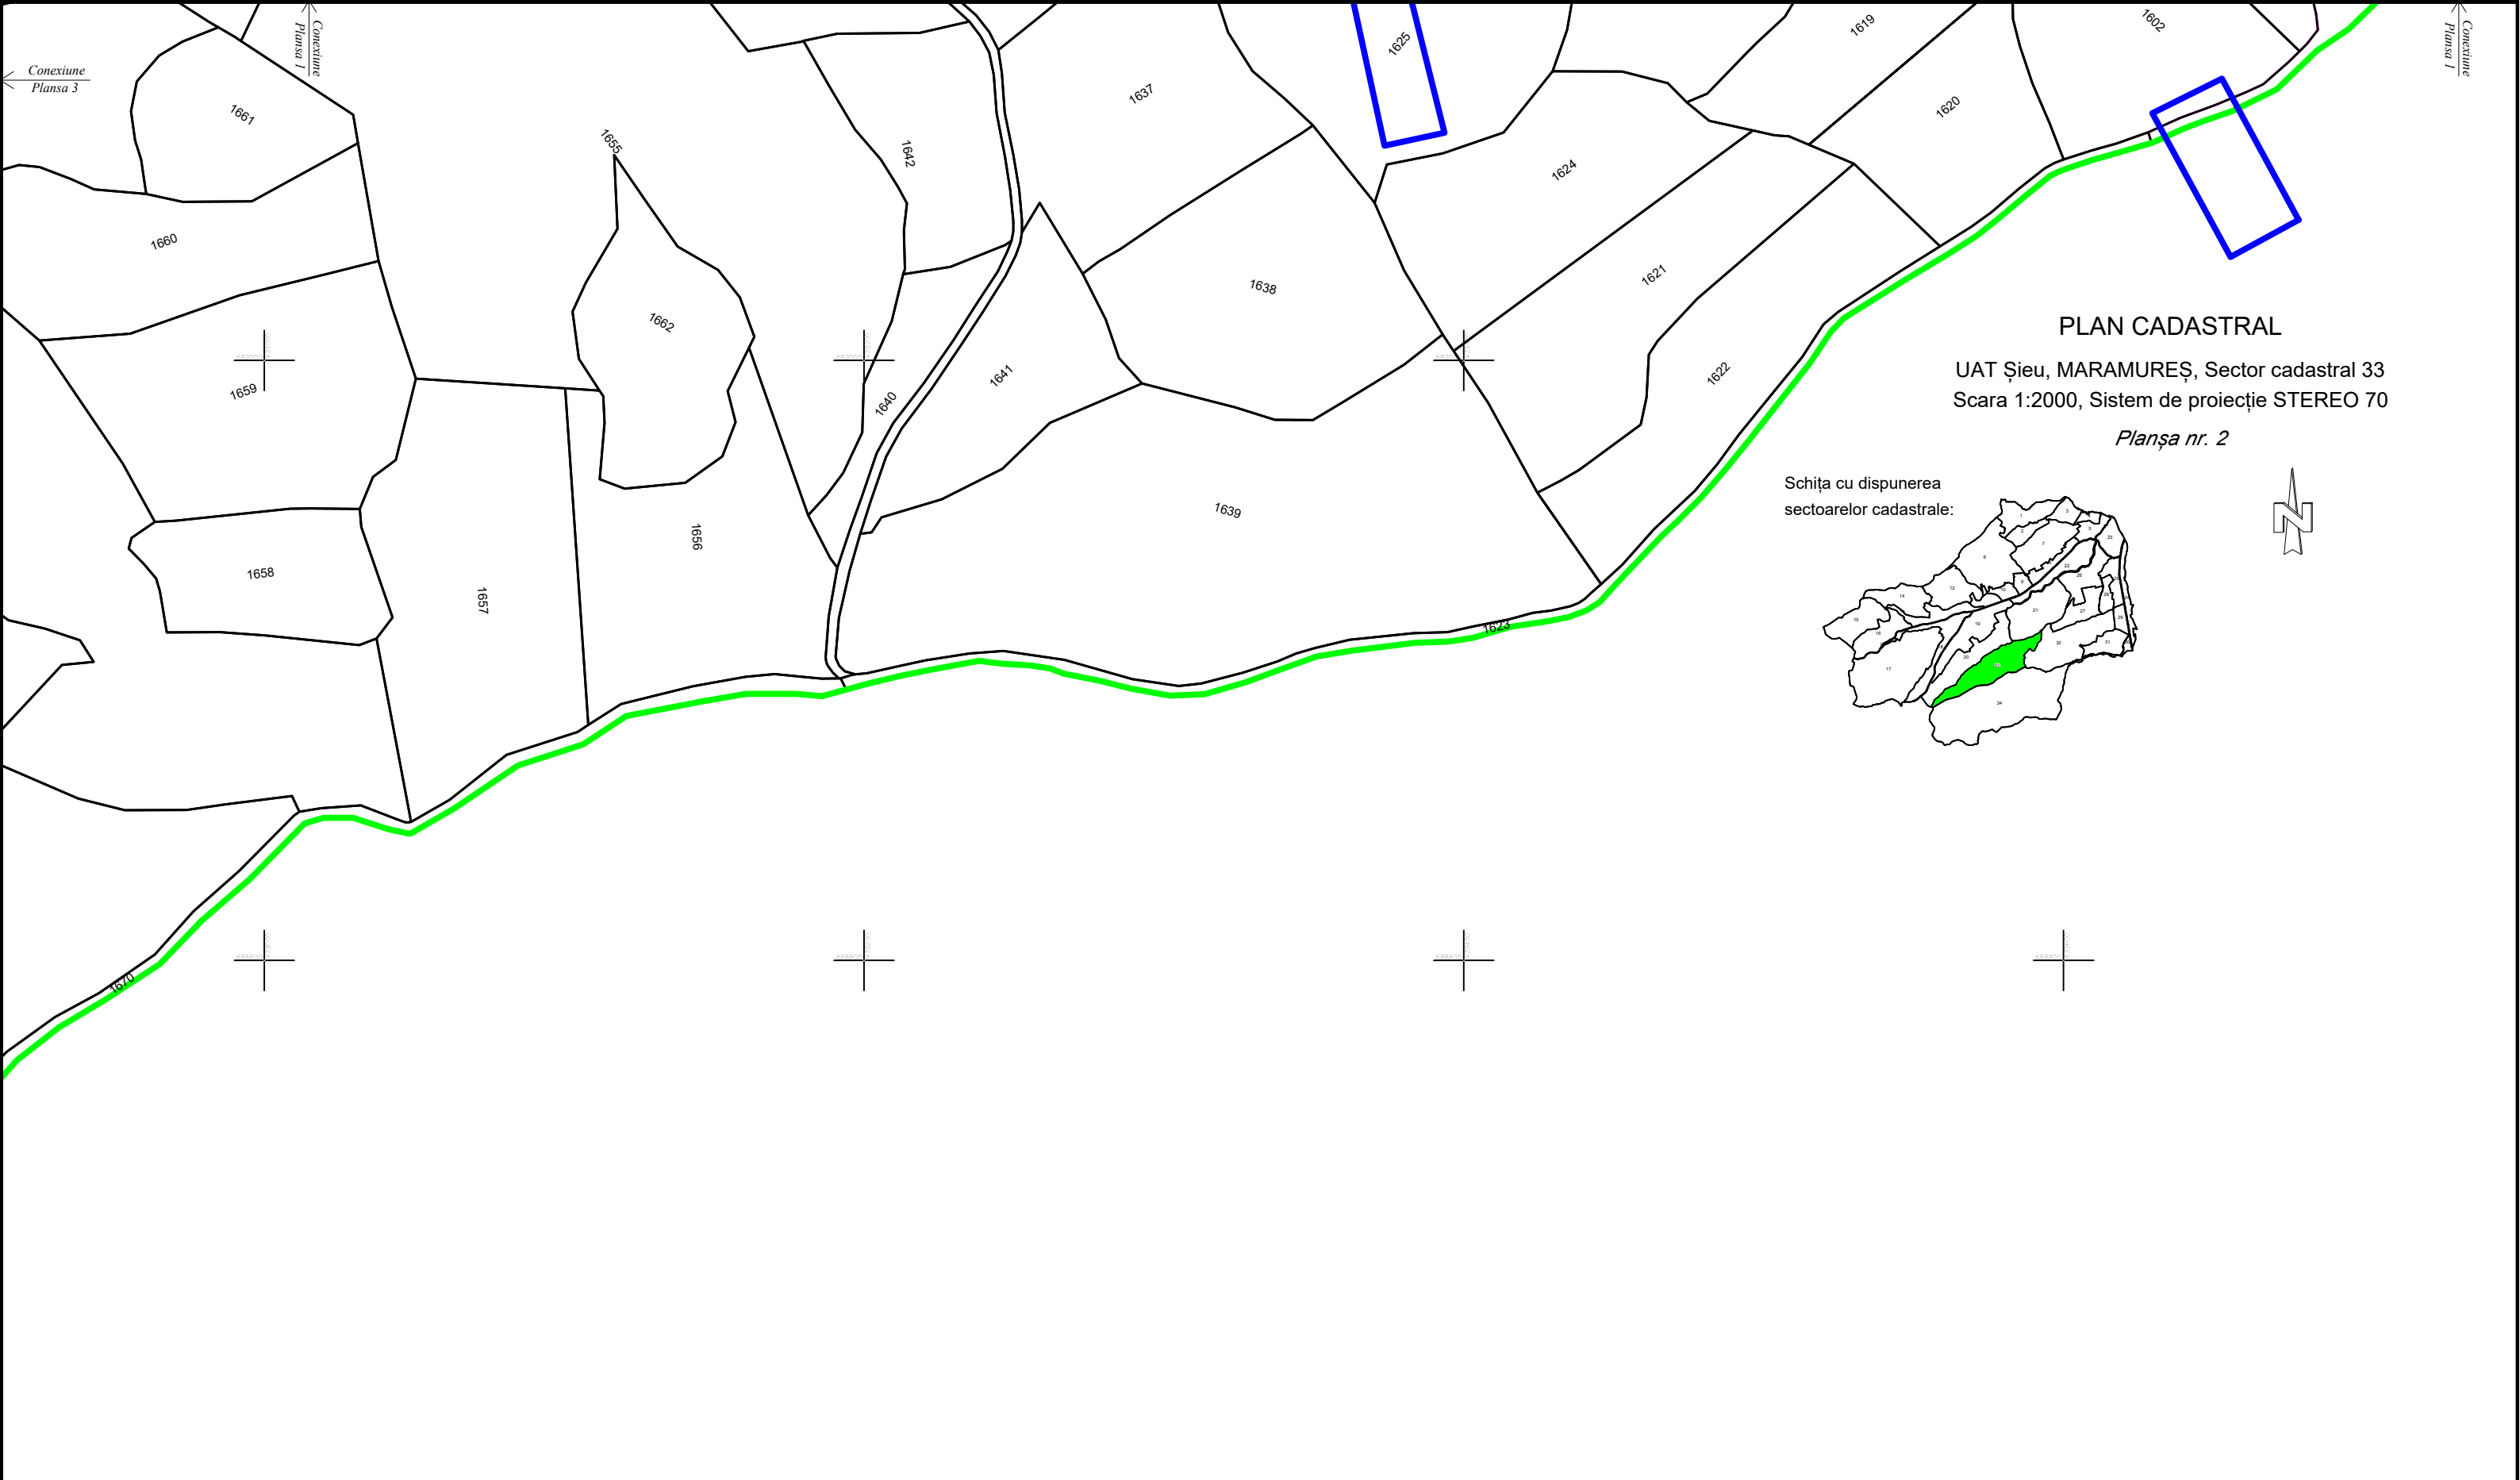


PLAN CADASTRAL

UAT Șieu, MARAMUREȘ, Sector cadastral 33
 Scara 1:2000, Sistem de proiecție STEREO 70

Planșa nr. 2



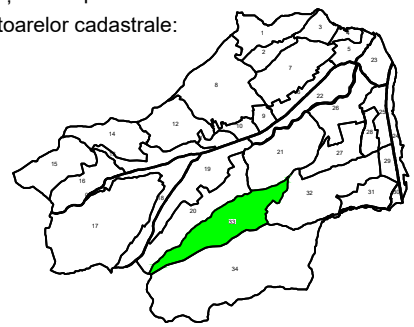


Schița cu dispunerea
 sectoarelor cadastrale:



Prestator:
 S.C. GRAPHEIN TOPO S.R.L.




Decembrie 2023
 Spre publicare

LEGENDA:

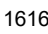-  Limită intravilan
-  Limită sector cadastral
-  Limită imobil
-  Număr sector cadastral
-  Identificator (ID) imobil

PLAN CADASTRAL
UAT Șieu, MARAMUREȘ, Sector cadastral 33
Scara 1:2000, Sistem de proiecție STEREO 70
Planșa nr. 3

Schița cu dispunerea
sectoarelor cadastrale:

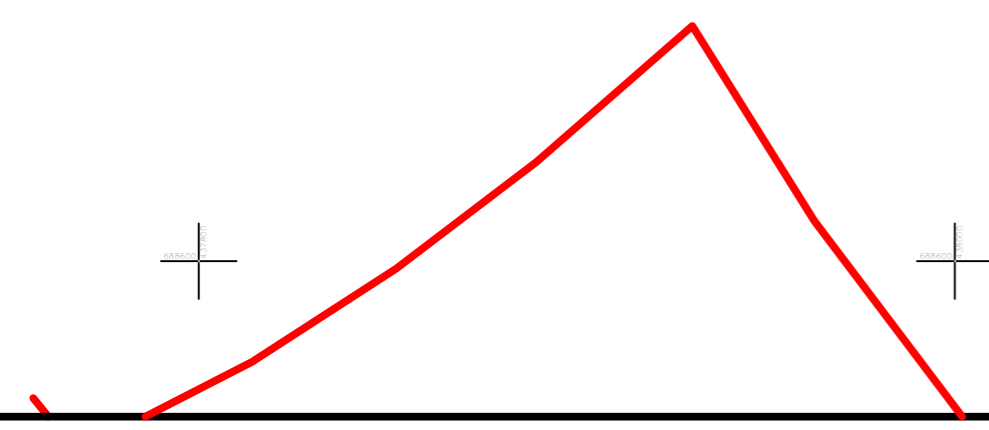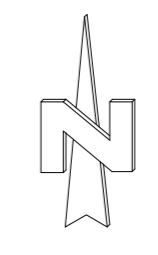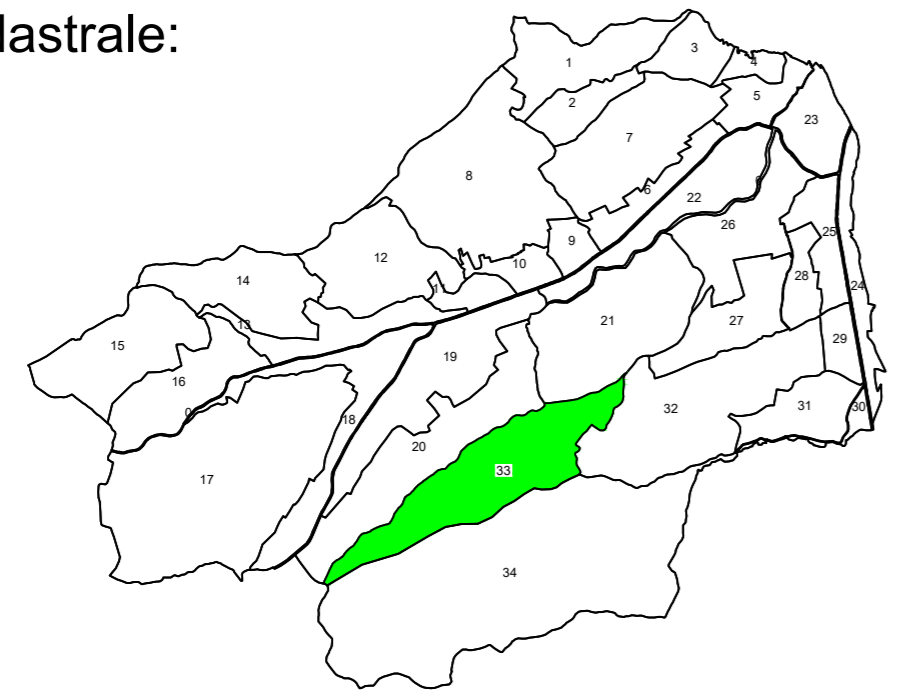

Prestator:
S.C. GRAPHEIN TOPO S.R.L.

Decembrie 2023
Spre publicare

LEGENDA:

- Limită UAT
- Limită intravilan
- Limită sector cadastral
- Limită imobil
- 33 Număr sector cadastral
- 1616 Identificator (ID) imobil

