


UAT: Rona de Jos  
Județ: Maramureș  
Sector Cadastral: 11  
planșa 2/2

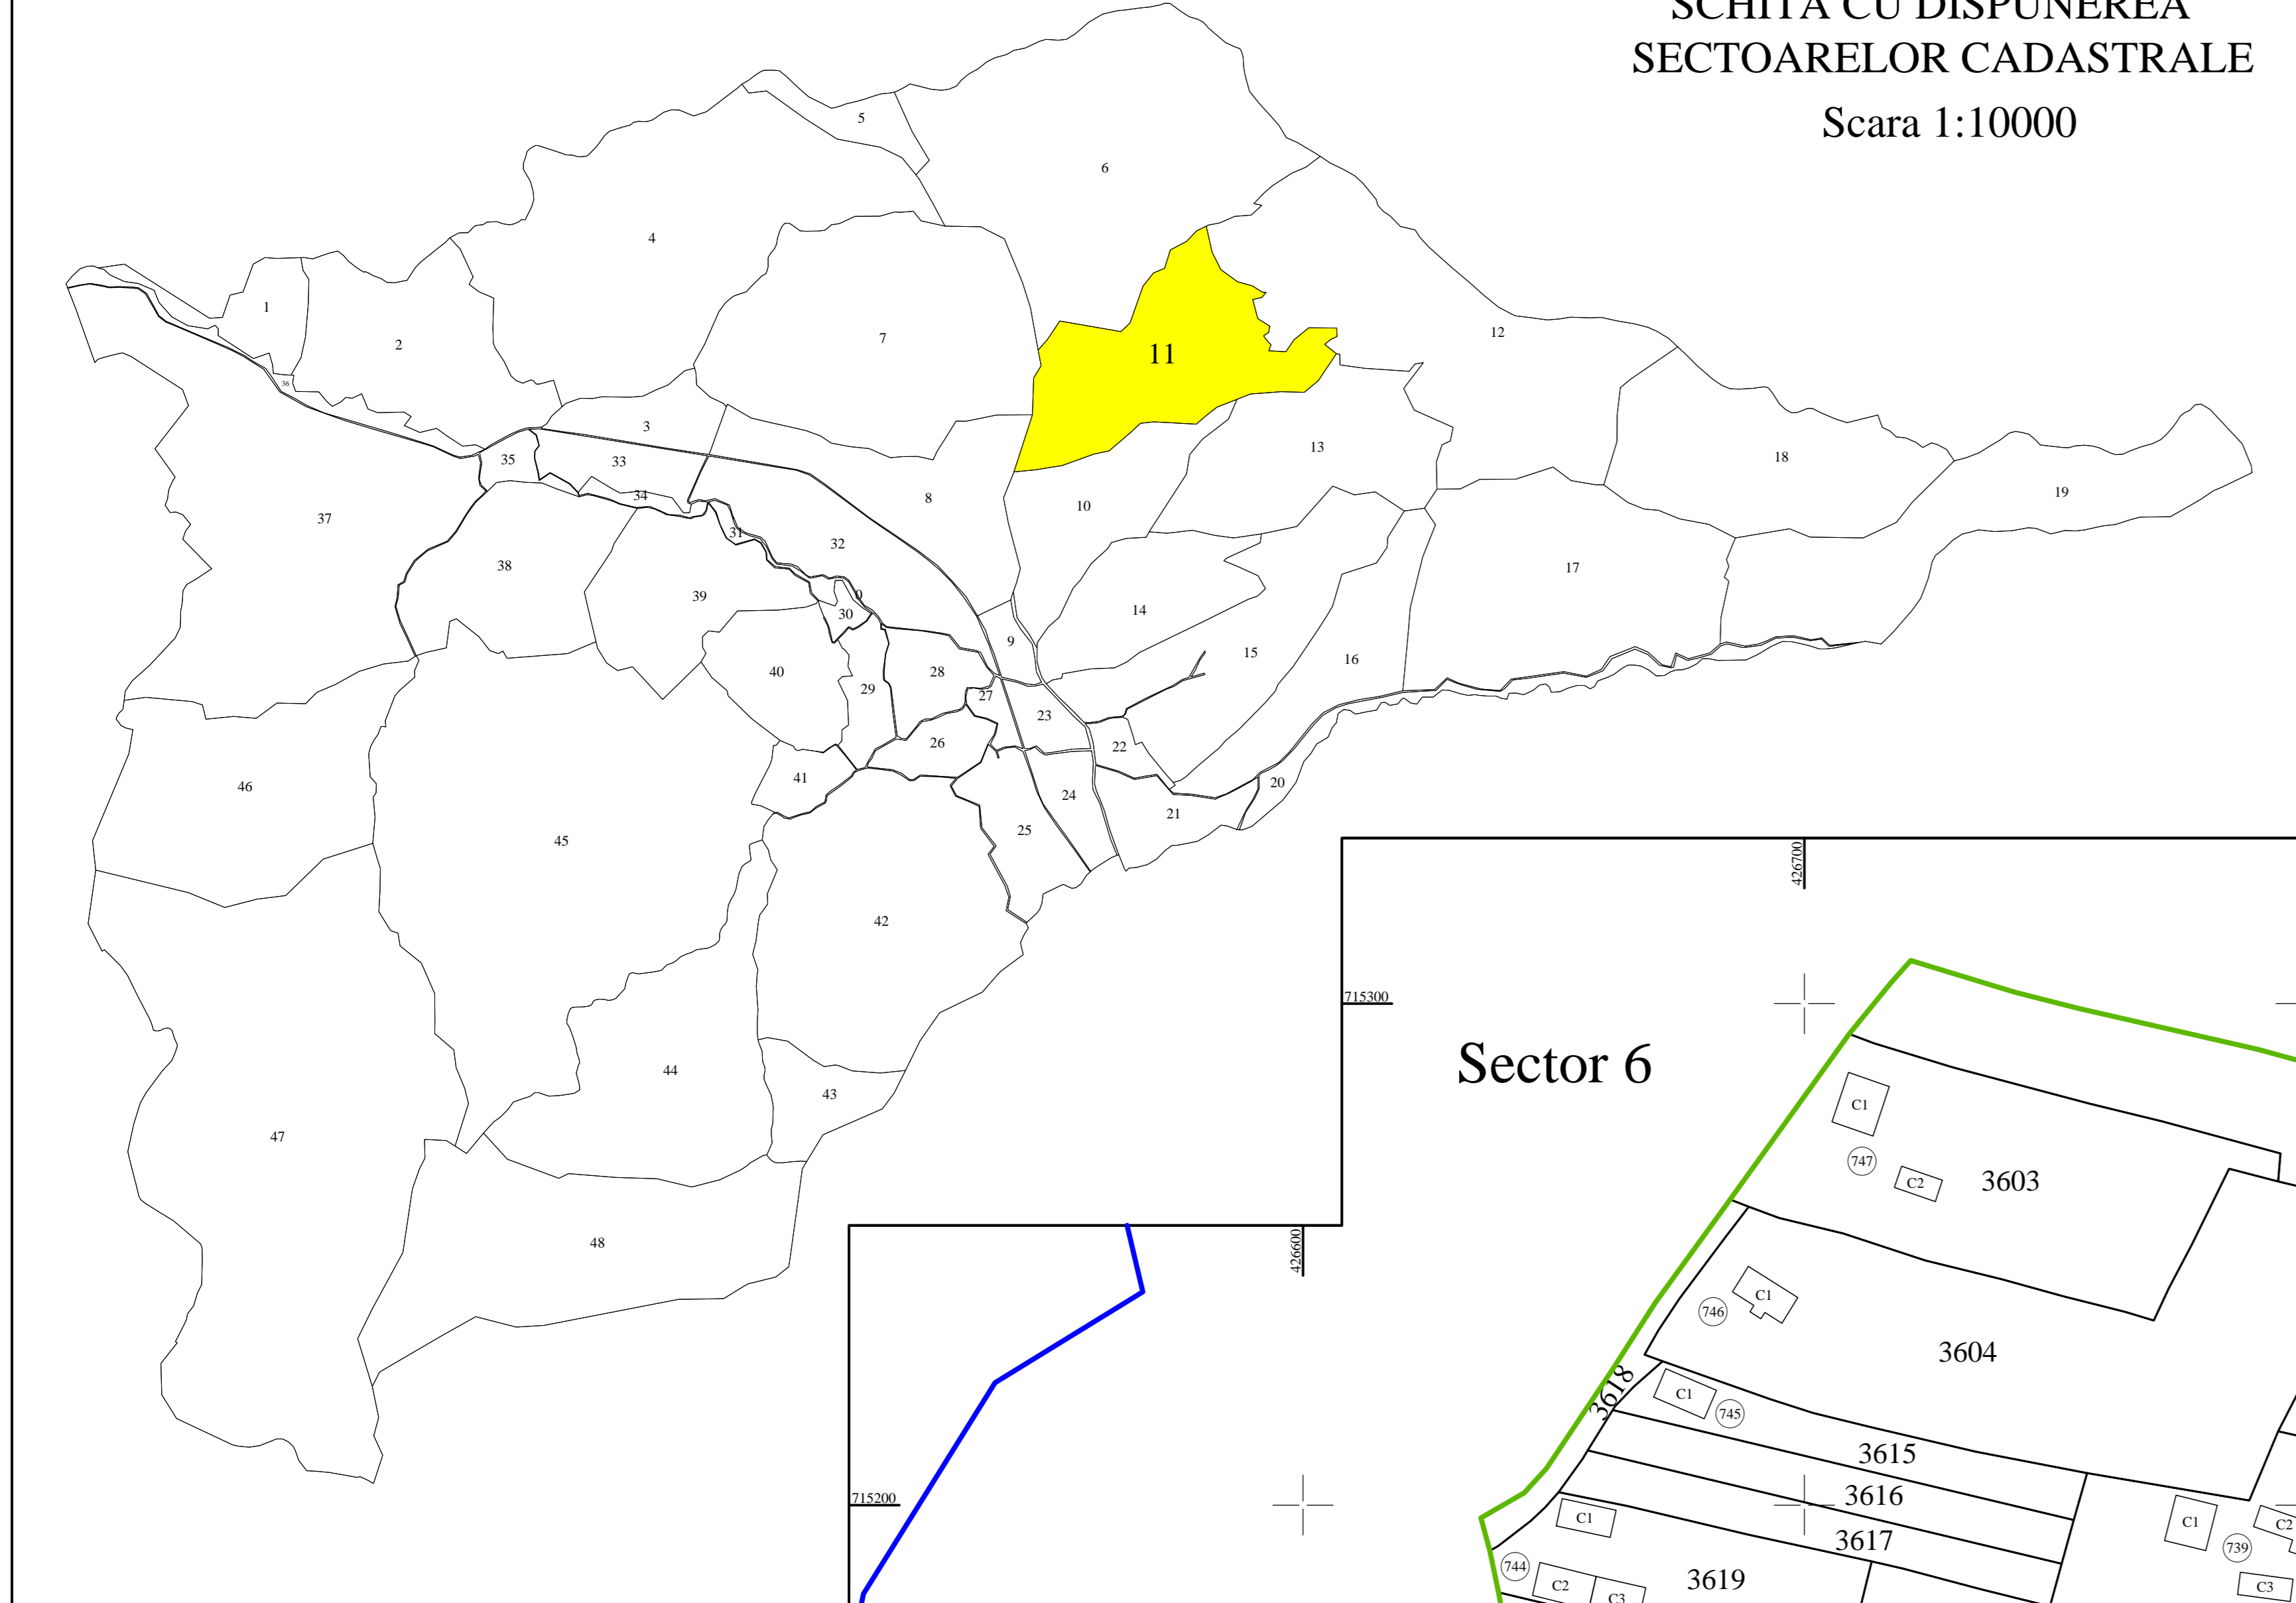

Intravilan  
Loc. Rona de Jos

Sector 6

Sector 6

Intravilan  
Loc. Rona de Jos

Drumul Național 18


Extravilan  
Loc. Rona de Jos

Sector 13

Intravilan  
Loc. Rona de Jos

Sector 10

Schemă de racordare  
a planșelor

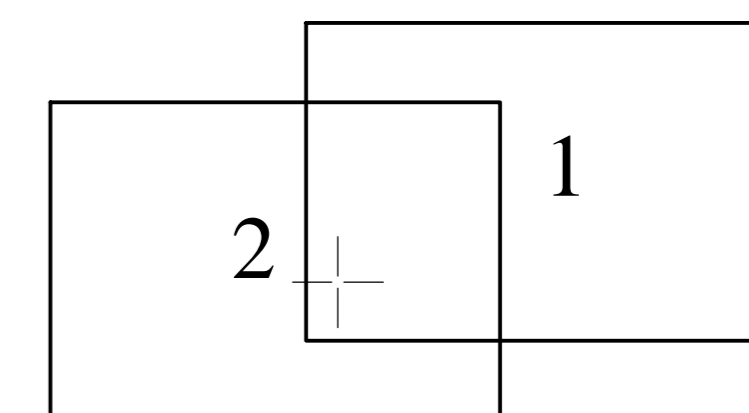

Legenda:

- limită UAT
- limită Sector Cadastral
- limită intravilan
- limită imobil
- construcție cu caracter permanent
- identificator cadastral imobil
- nr. postal imobil
- nr. Sector Cadastral

"Copie spre publicare"

Executant:  
S.C. SIA-TOPCAD ORIENT S.R.L.  
Ing. ALBEI IONELA-DANIELA

Data: Martie 2024