
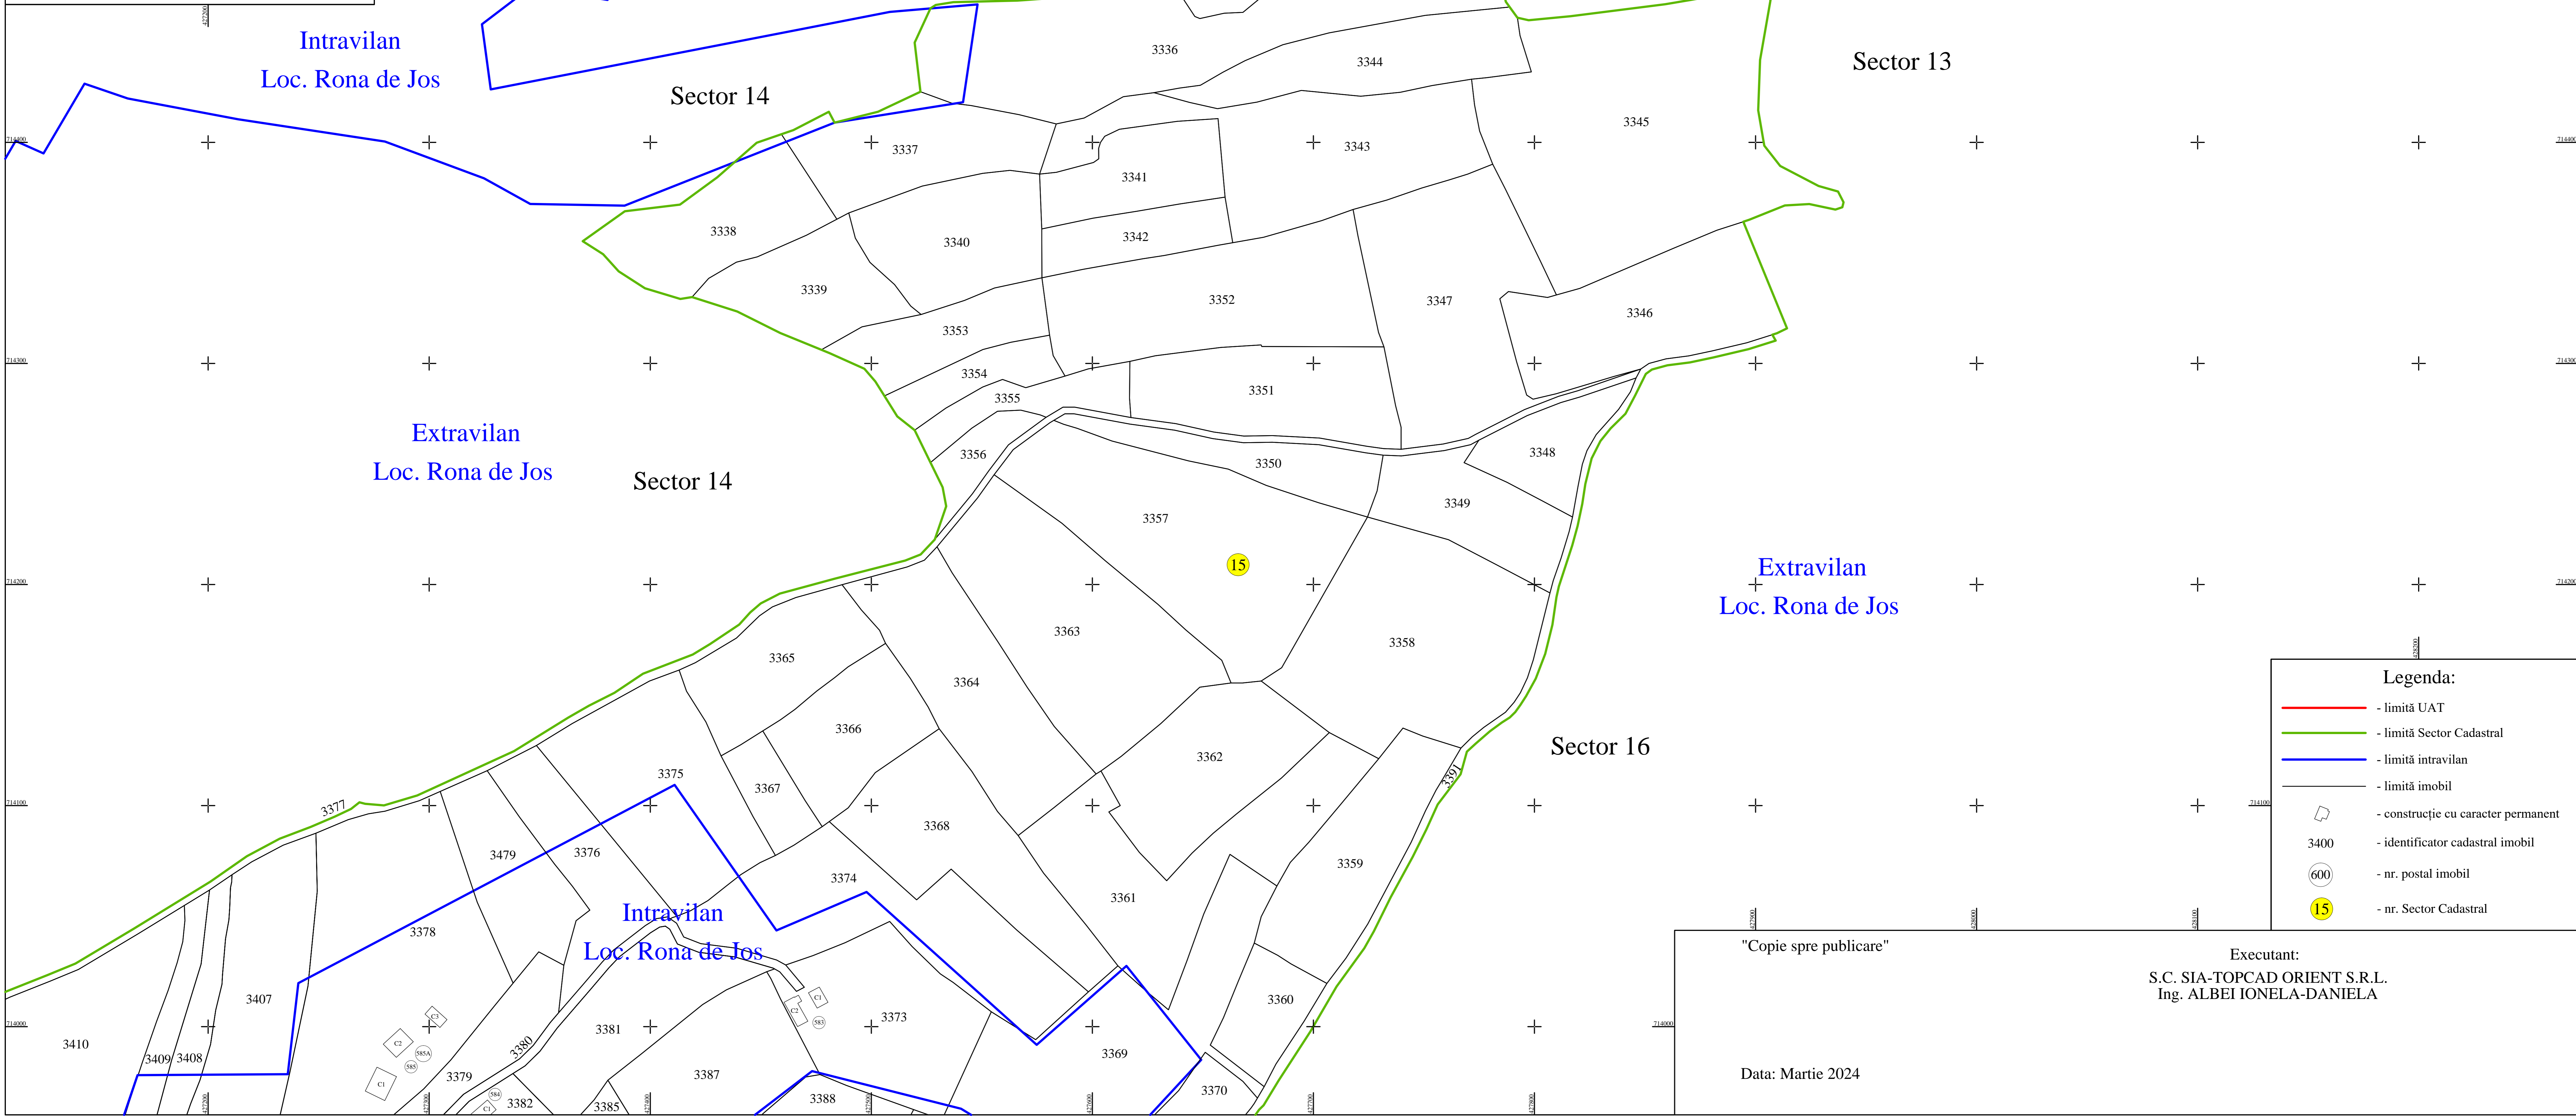


UAT: Rona de Jos  
Județ: Maramureș  
Sector Cadastral: 15  
planșa 1/2

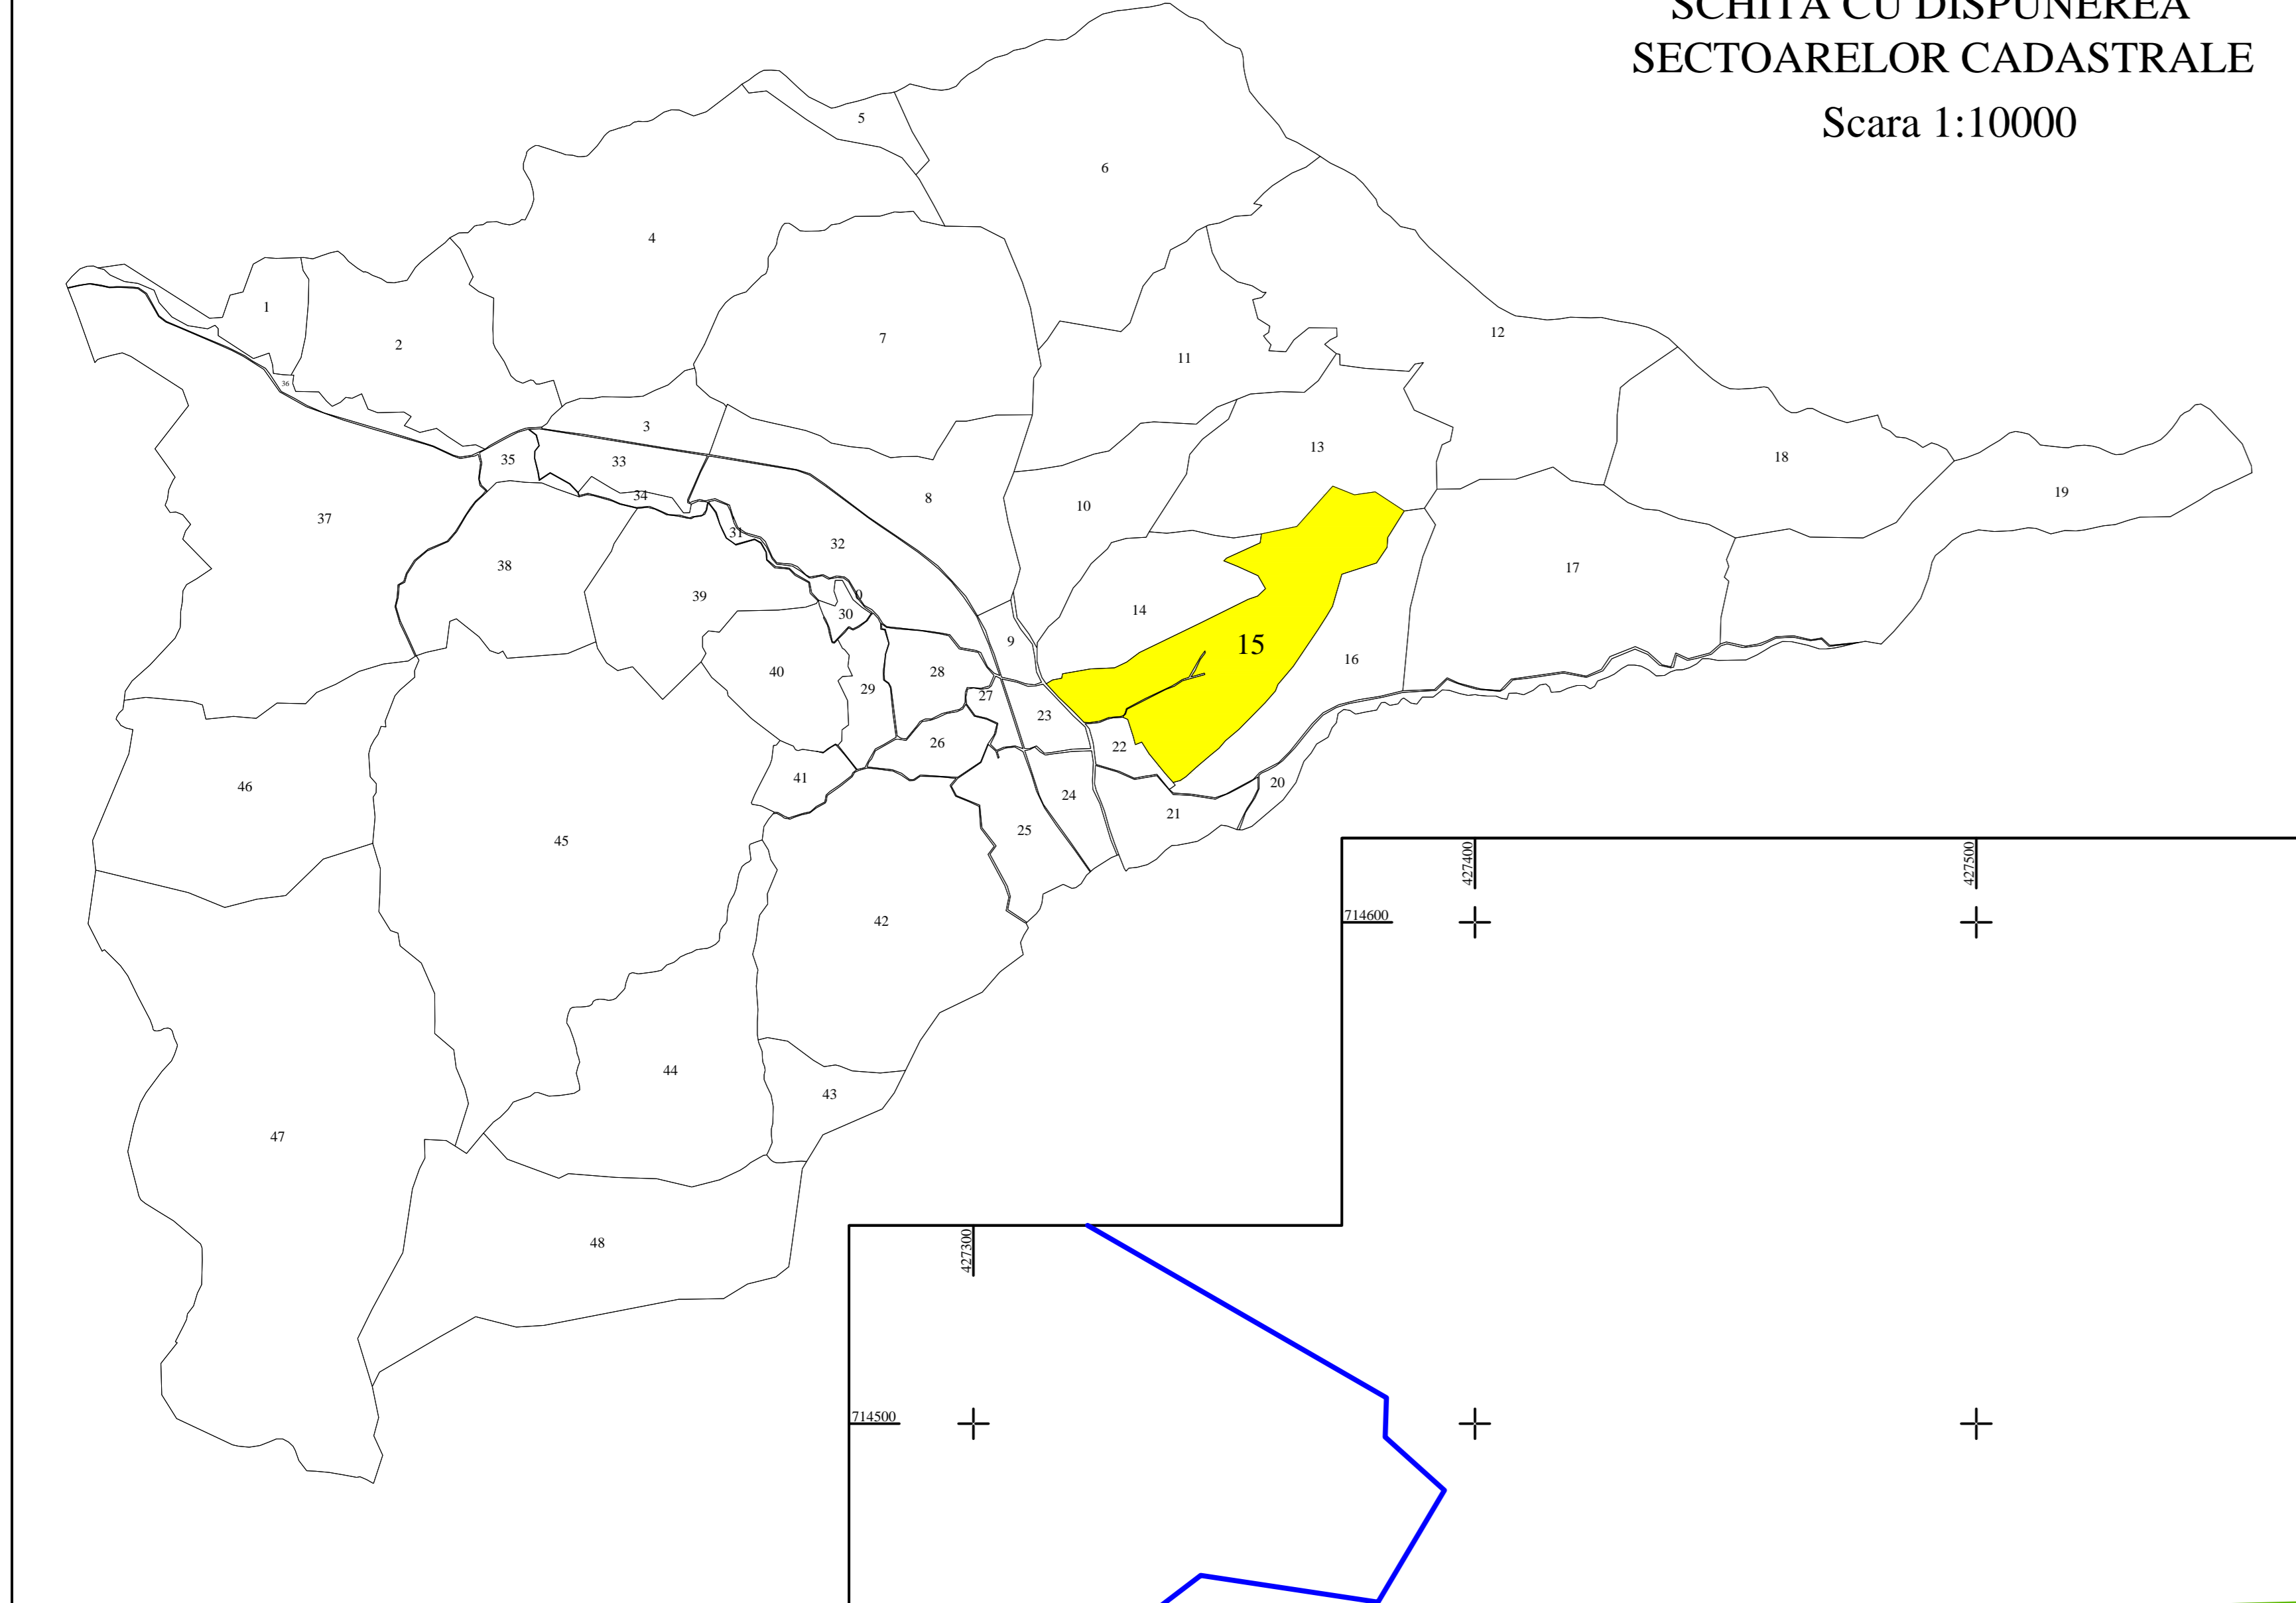


**Legenda:**

- limită UAT
- limită Sector Cadastral
- limită intravilan
- limită imobil
- construcție cu caracter permanent
- 3400 - identificator cadastral imobil
- 600 - nr. postal imobil
- 15 - nr. Sector Cadastral




"Copie spre publicare"

Executant:  
S.C. SIA-TOPCAD ORIENT S.R.L.  
Ing. ALBEI IONELA-DANIELA

Data: Martie 2024

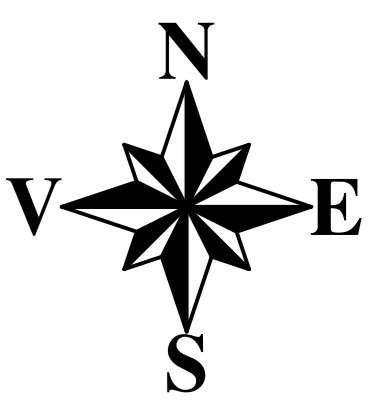

UAT: Rona de Jos  
Județ: Maramureș  
Sector Cadastral: 15  
planșa 2/2

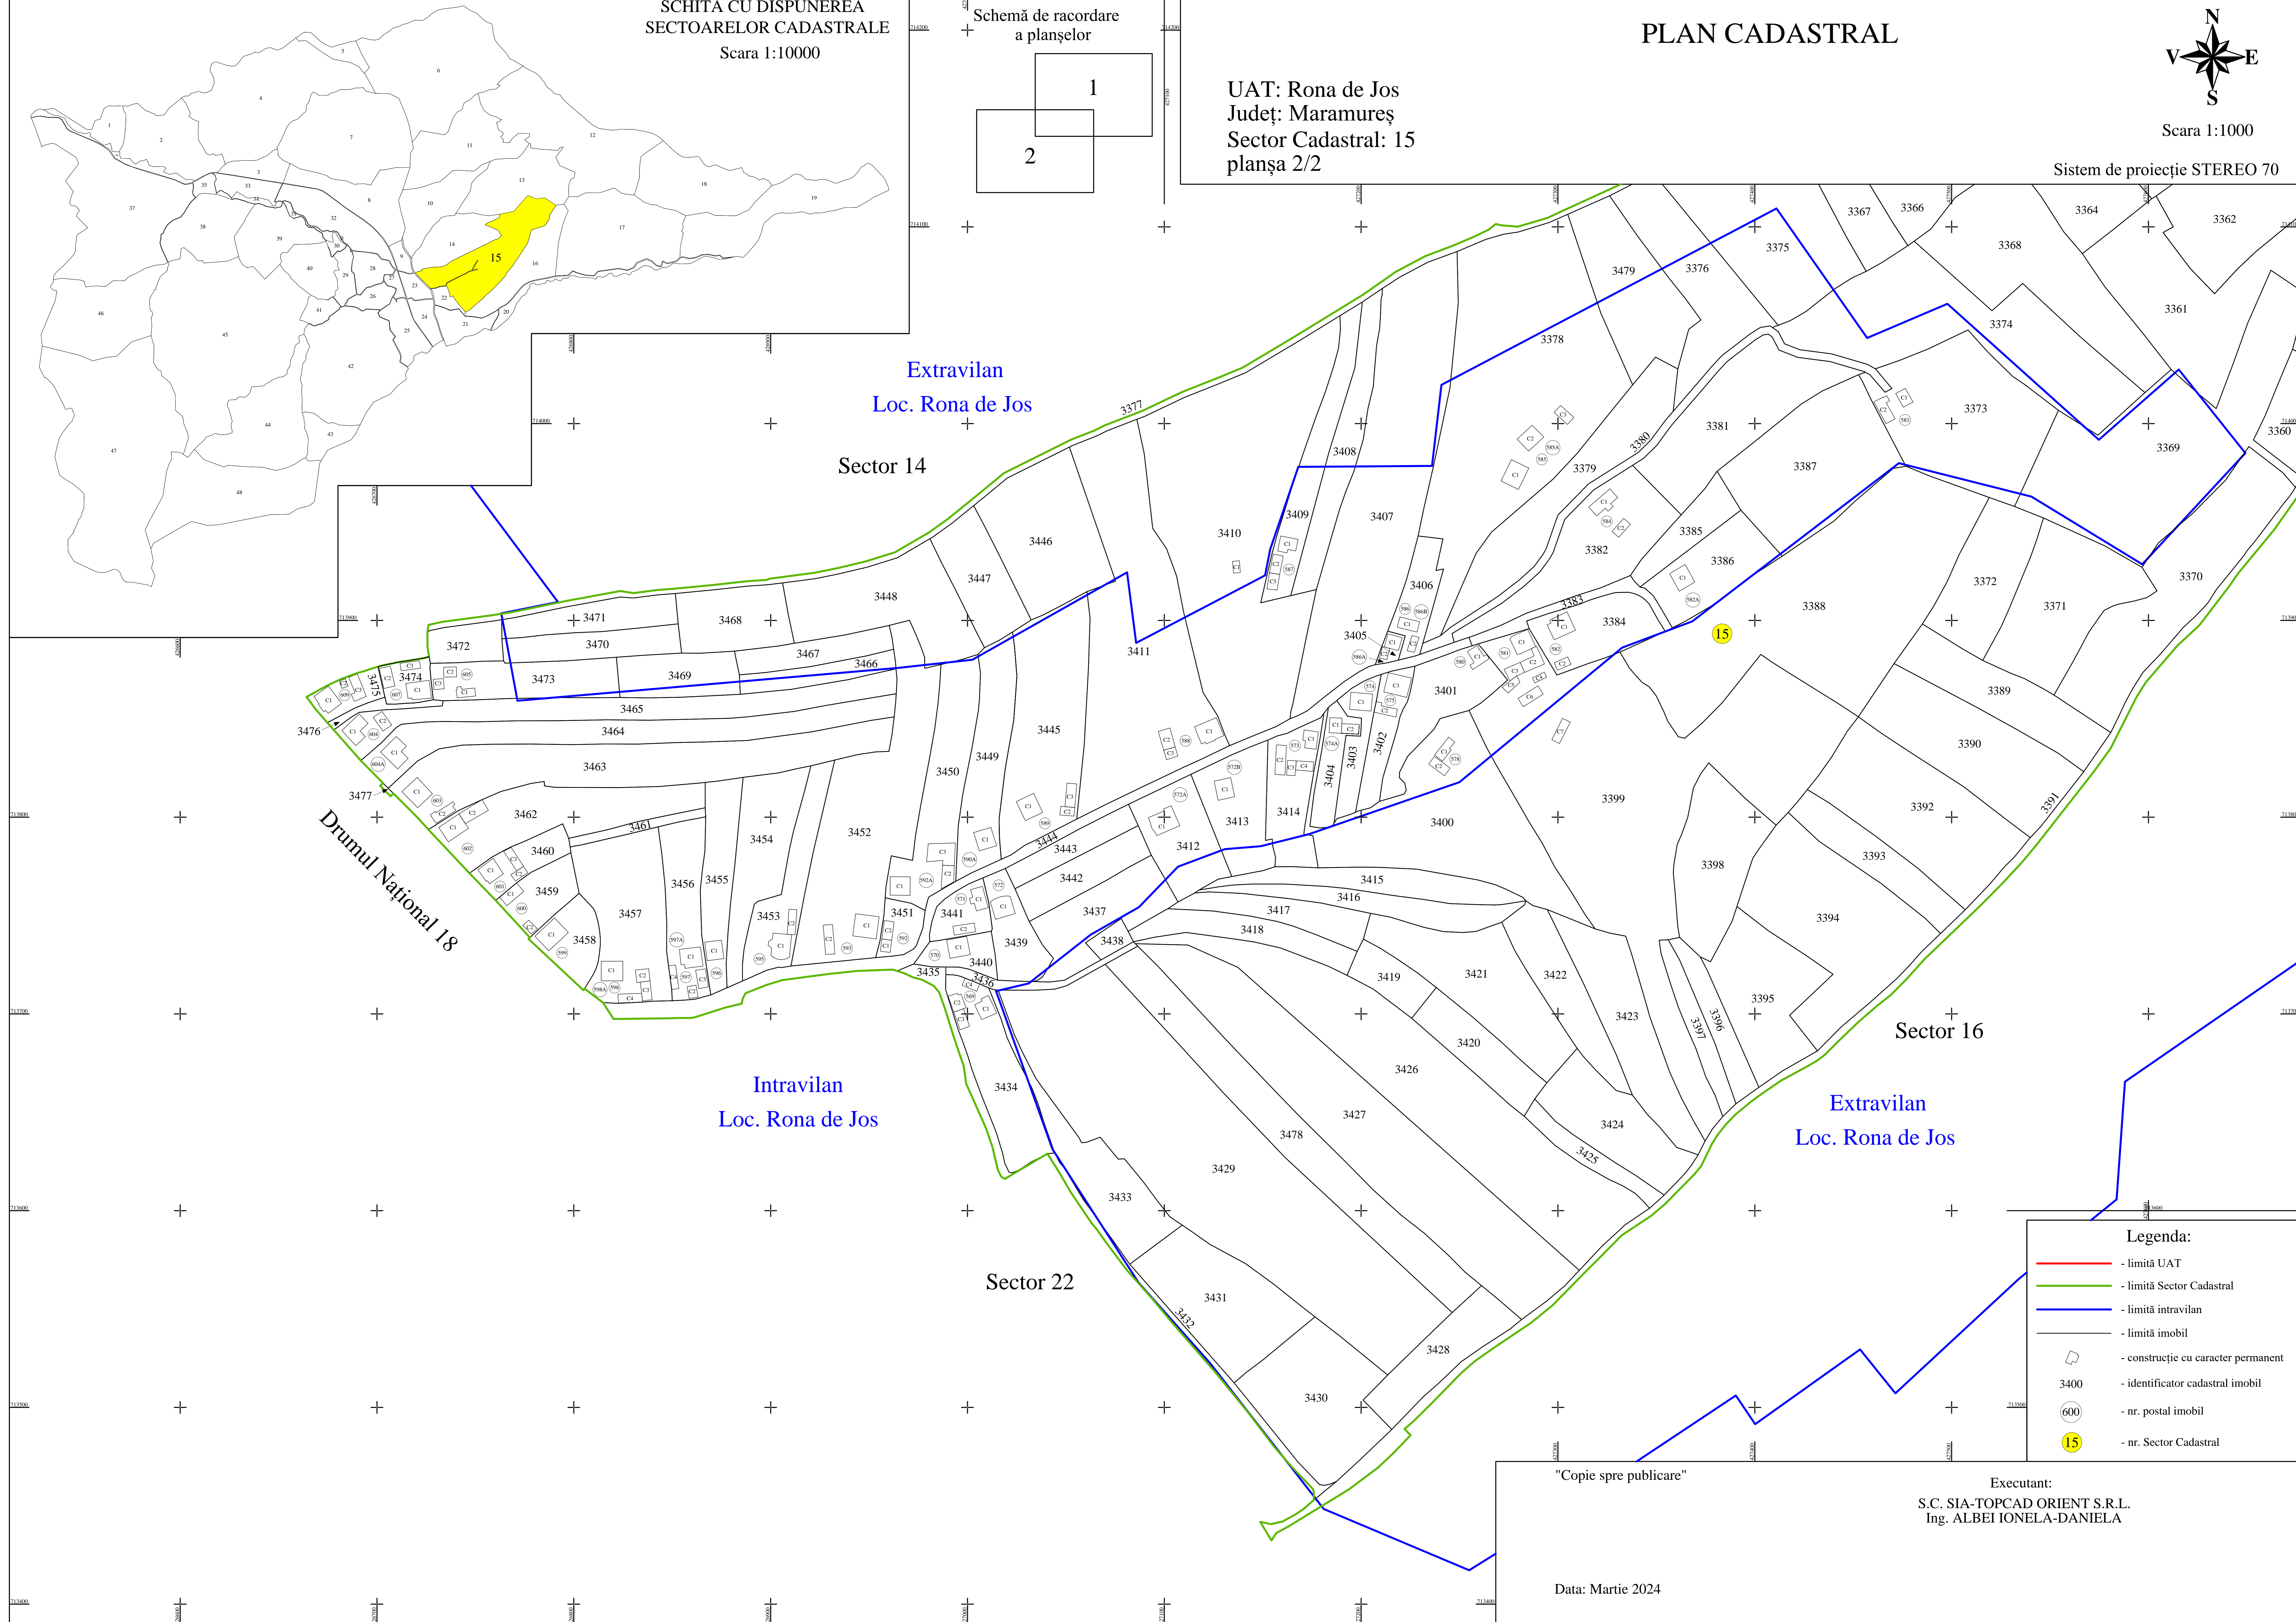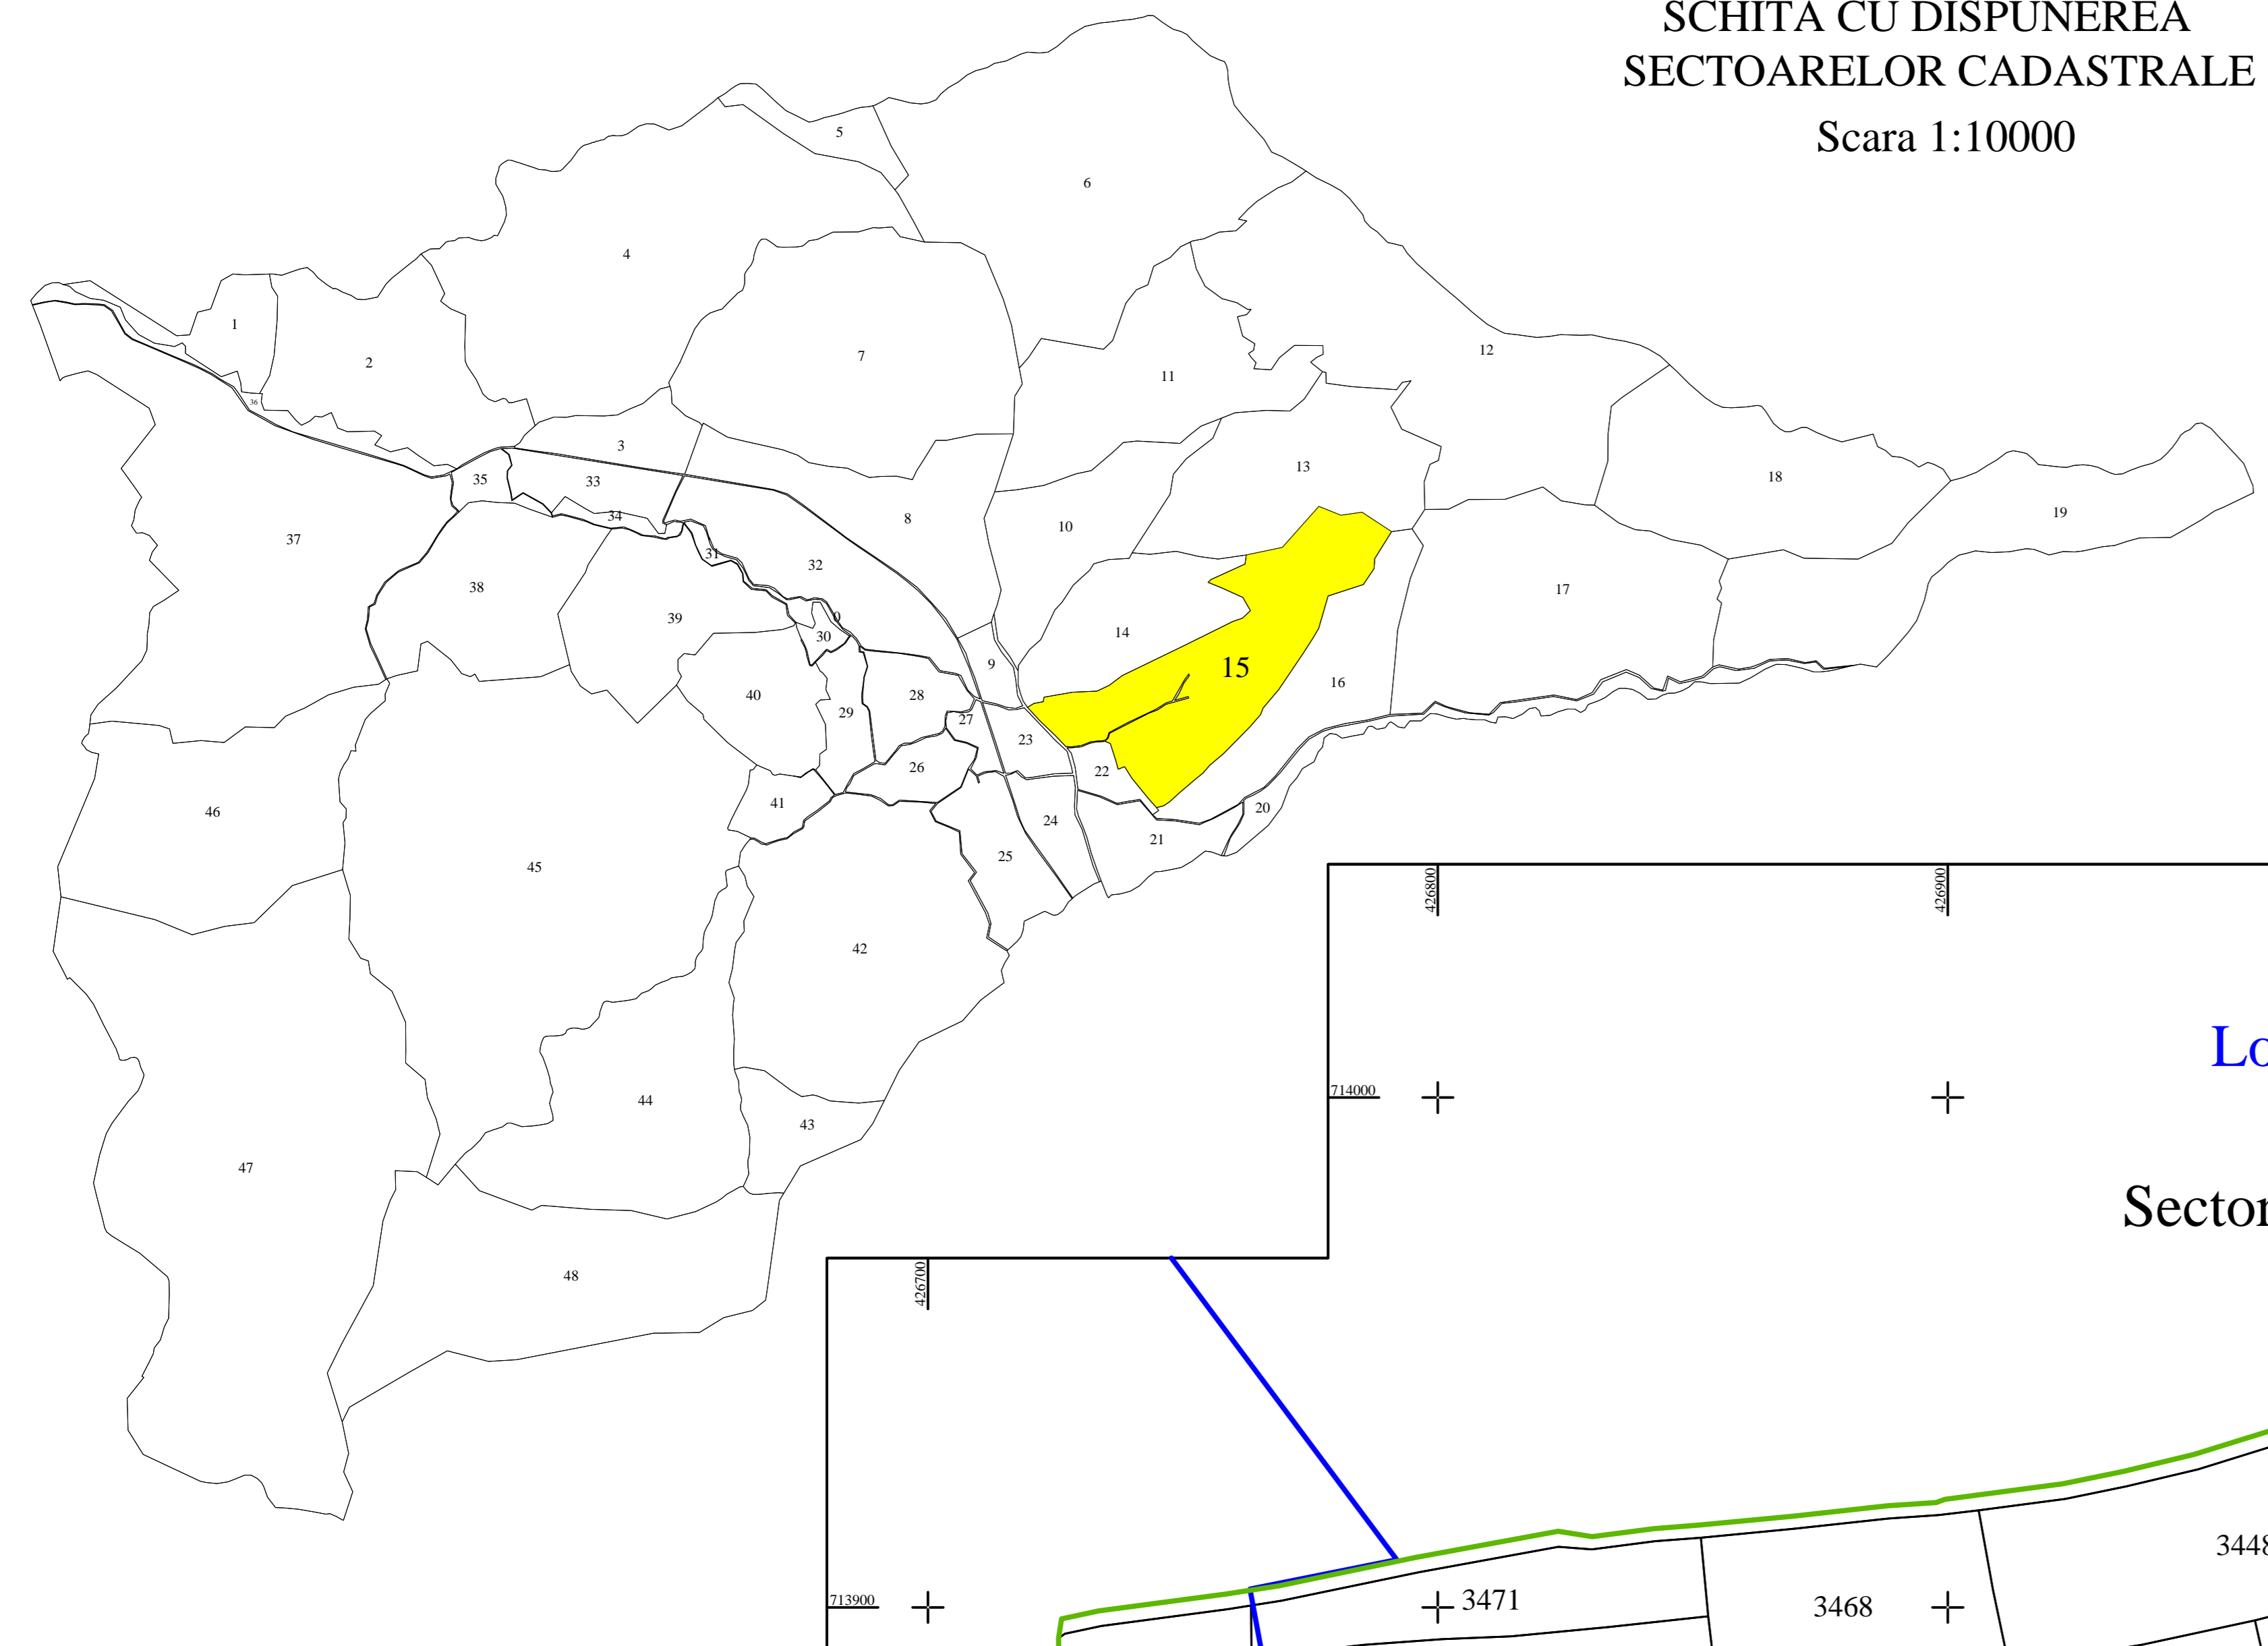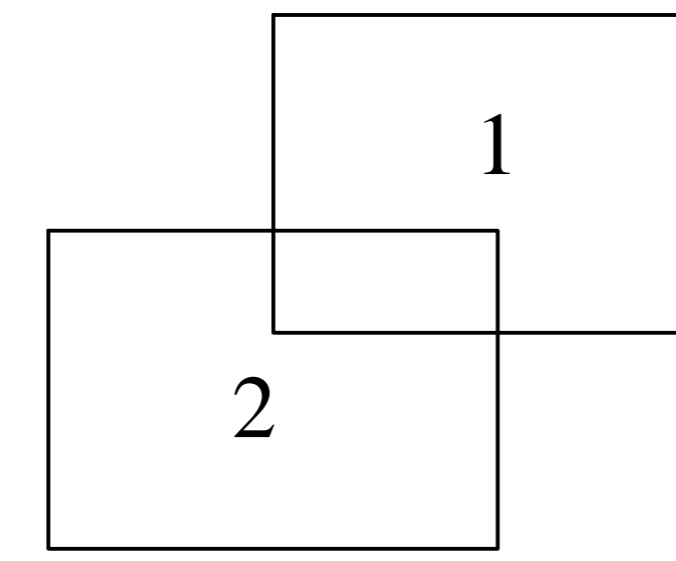

**Legenda:**

- limită UAT
- limită Sector Cadastral
- limită intravilan
- limită imobil
- construcție cu caracter permanent
- 3400 - identificator cadastral imobil
- 600 - nr. postal imobil
- 15 - nr. Sector Cadastral

"Copie spre publicare"

Executant:  
S.C. SIA-TOPCAD ORIENT S.R.L.  
Ing. ALBEI IONELA-DANIELA

Data: Martie 2024