PLAN CADASTRAL

UAT STRAMTURA, JUD. MARAMURES, Sector cadastral 60

Sistem de proiectie STEREO 70

Scara 1:2000

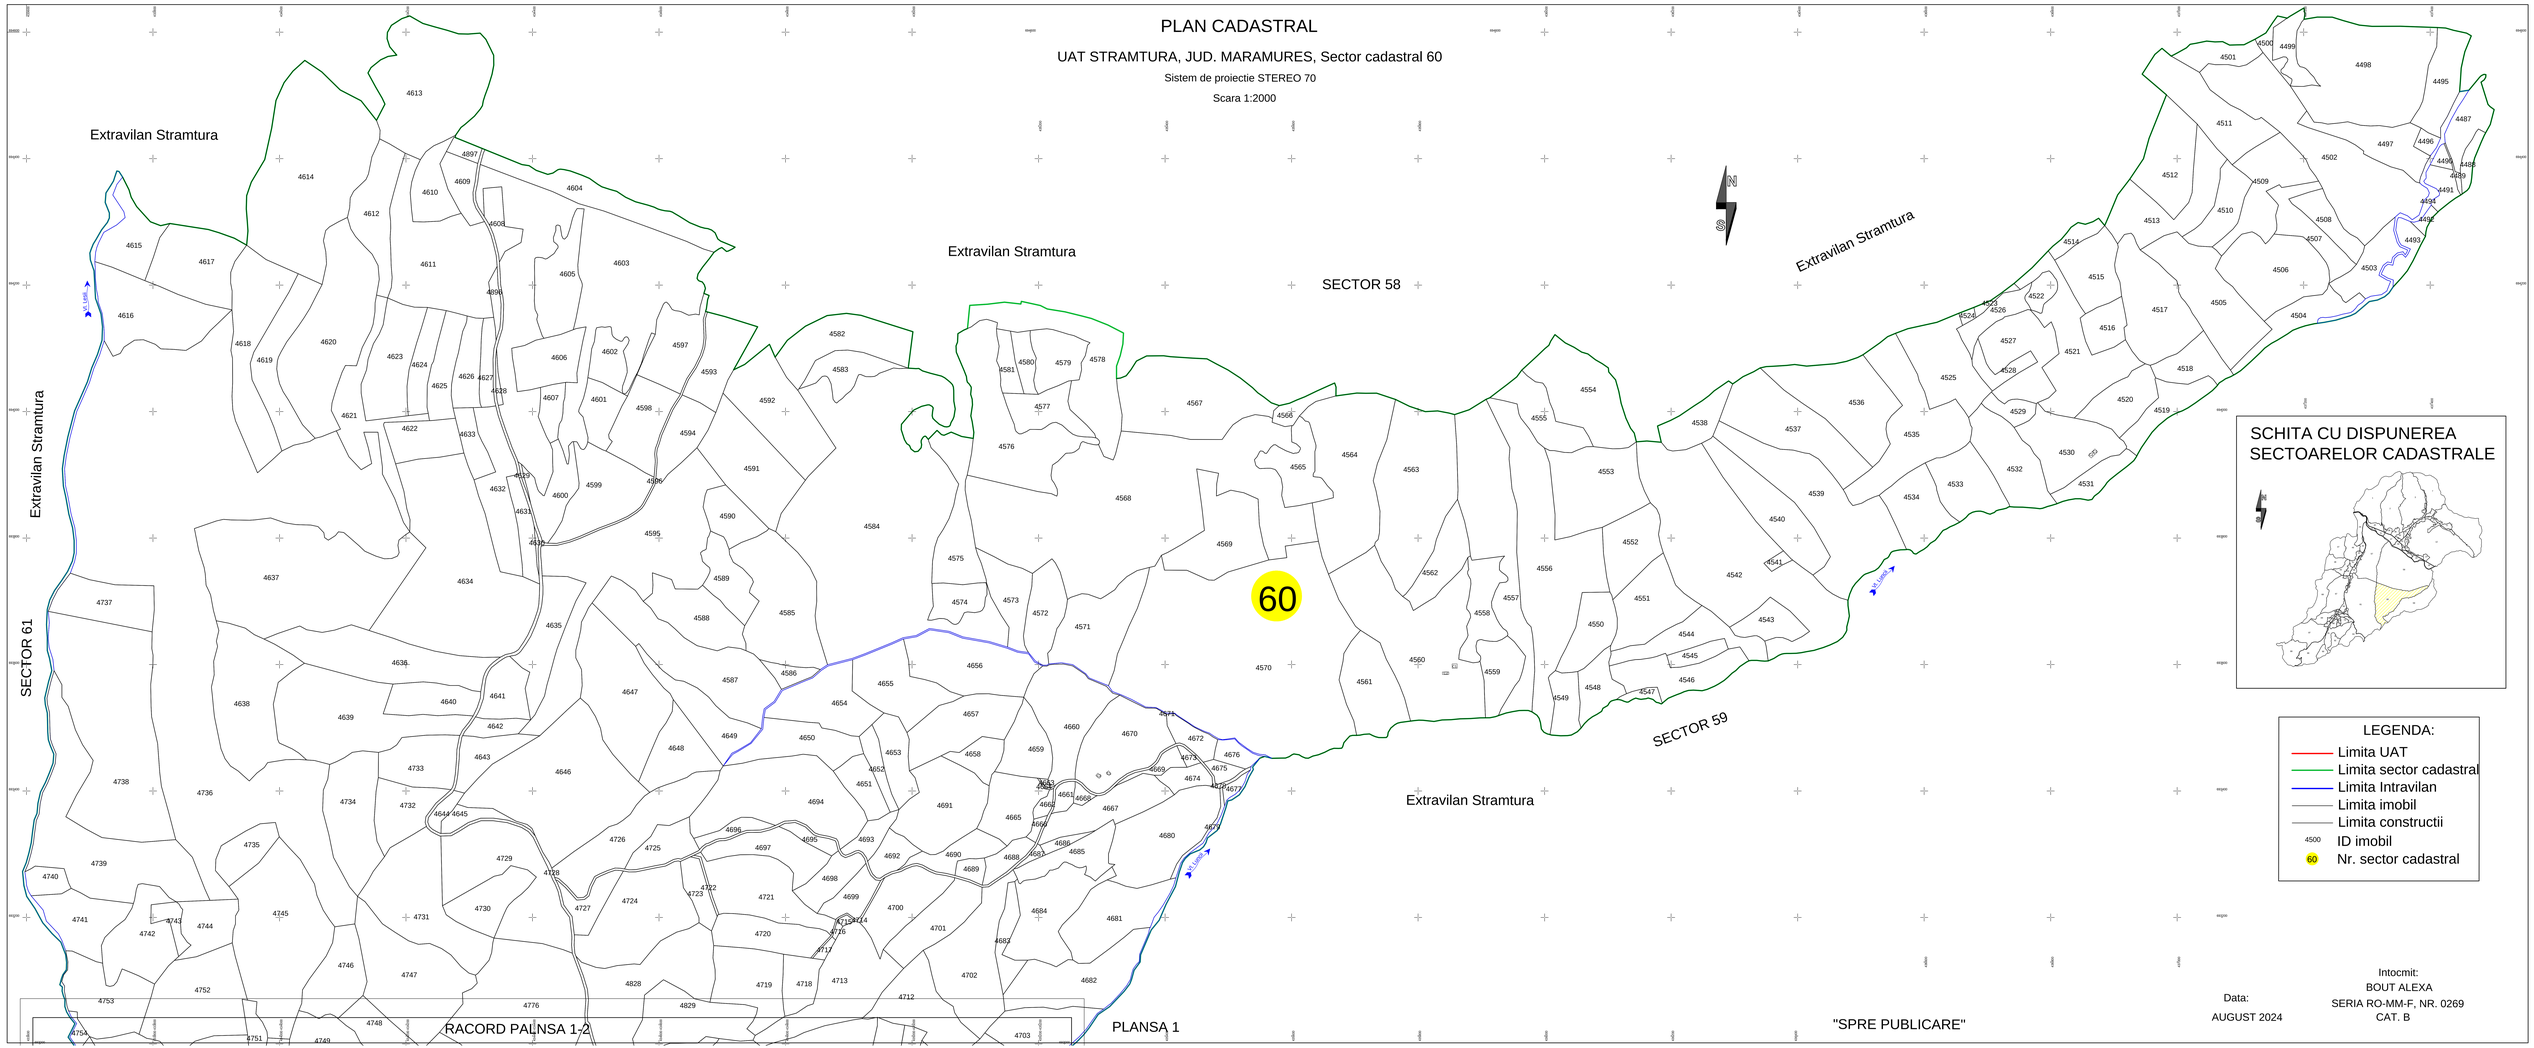

"SPRE PUBLICARE"

Data:
AUGUST 2024

Intocmit:
BOUT ALEXA
SERIA RO-MM-F, NR. 0269
CAT. B

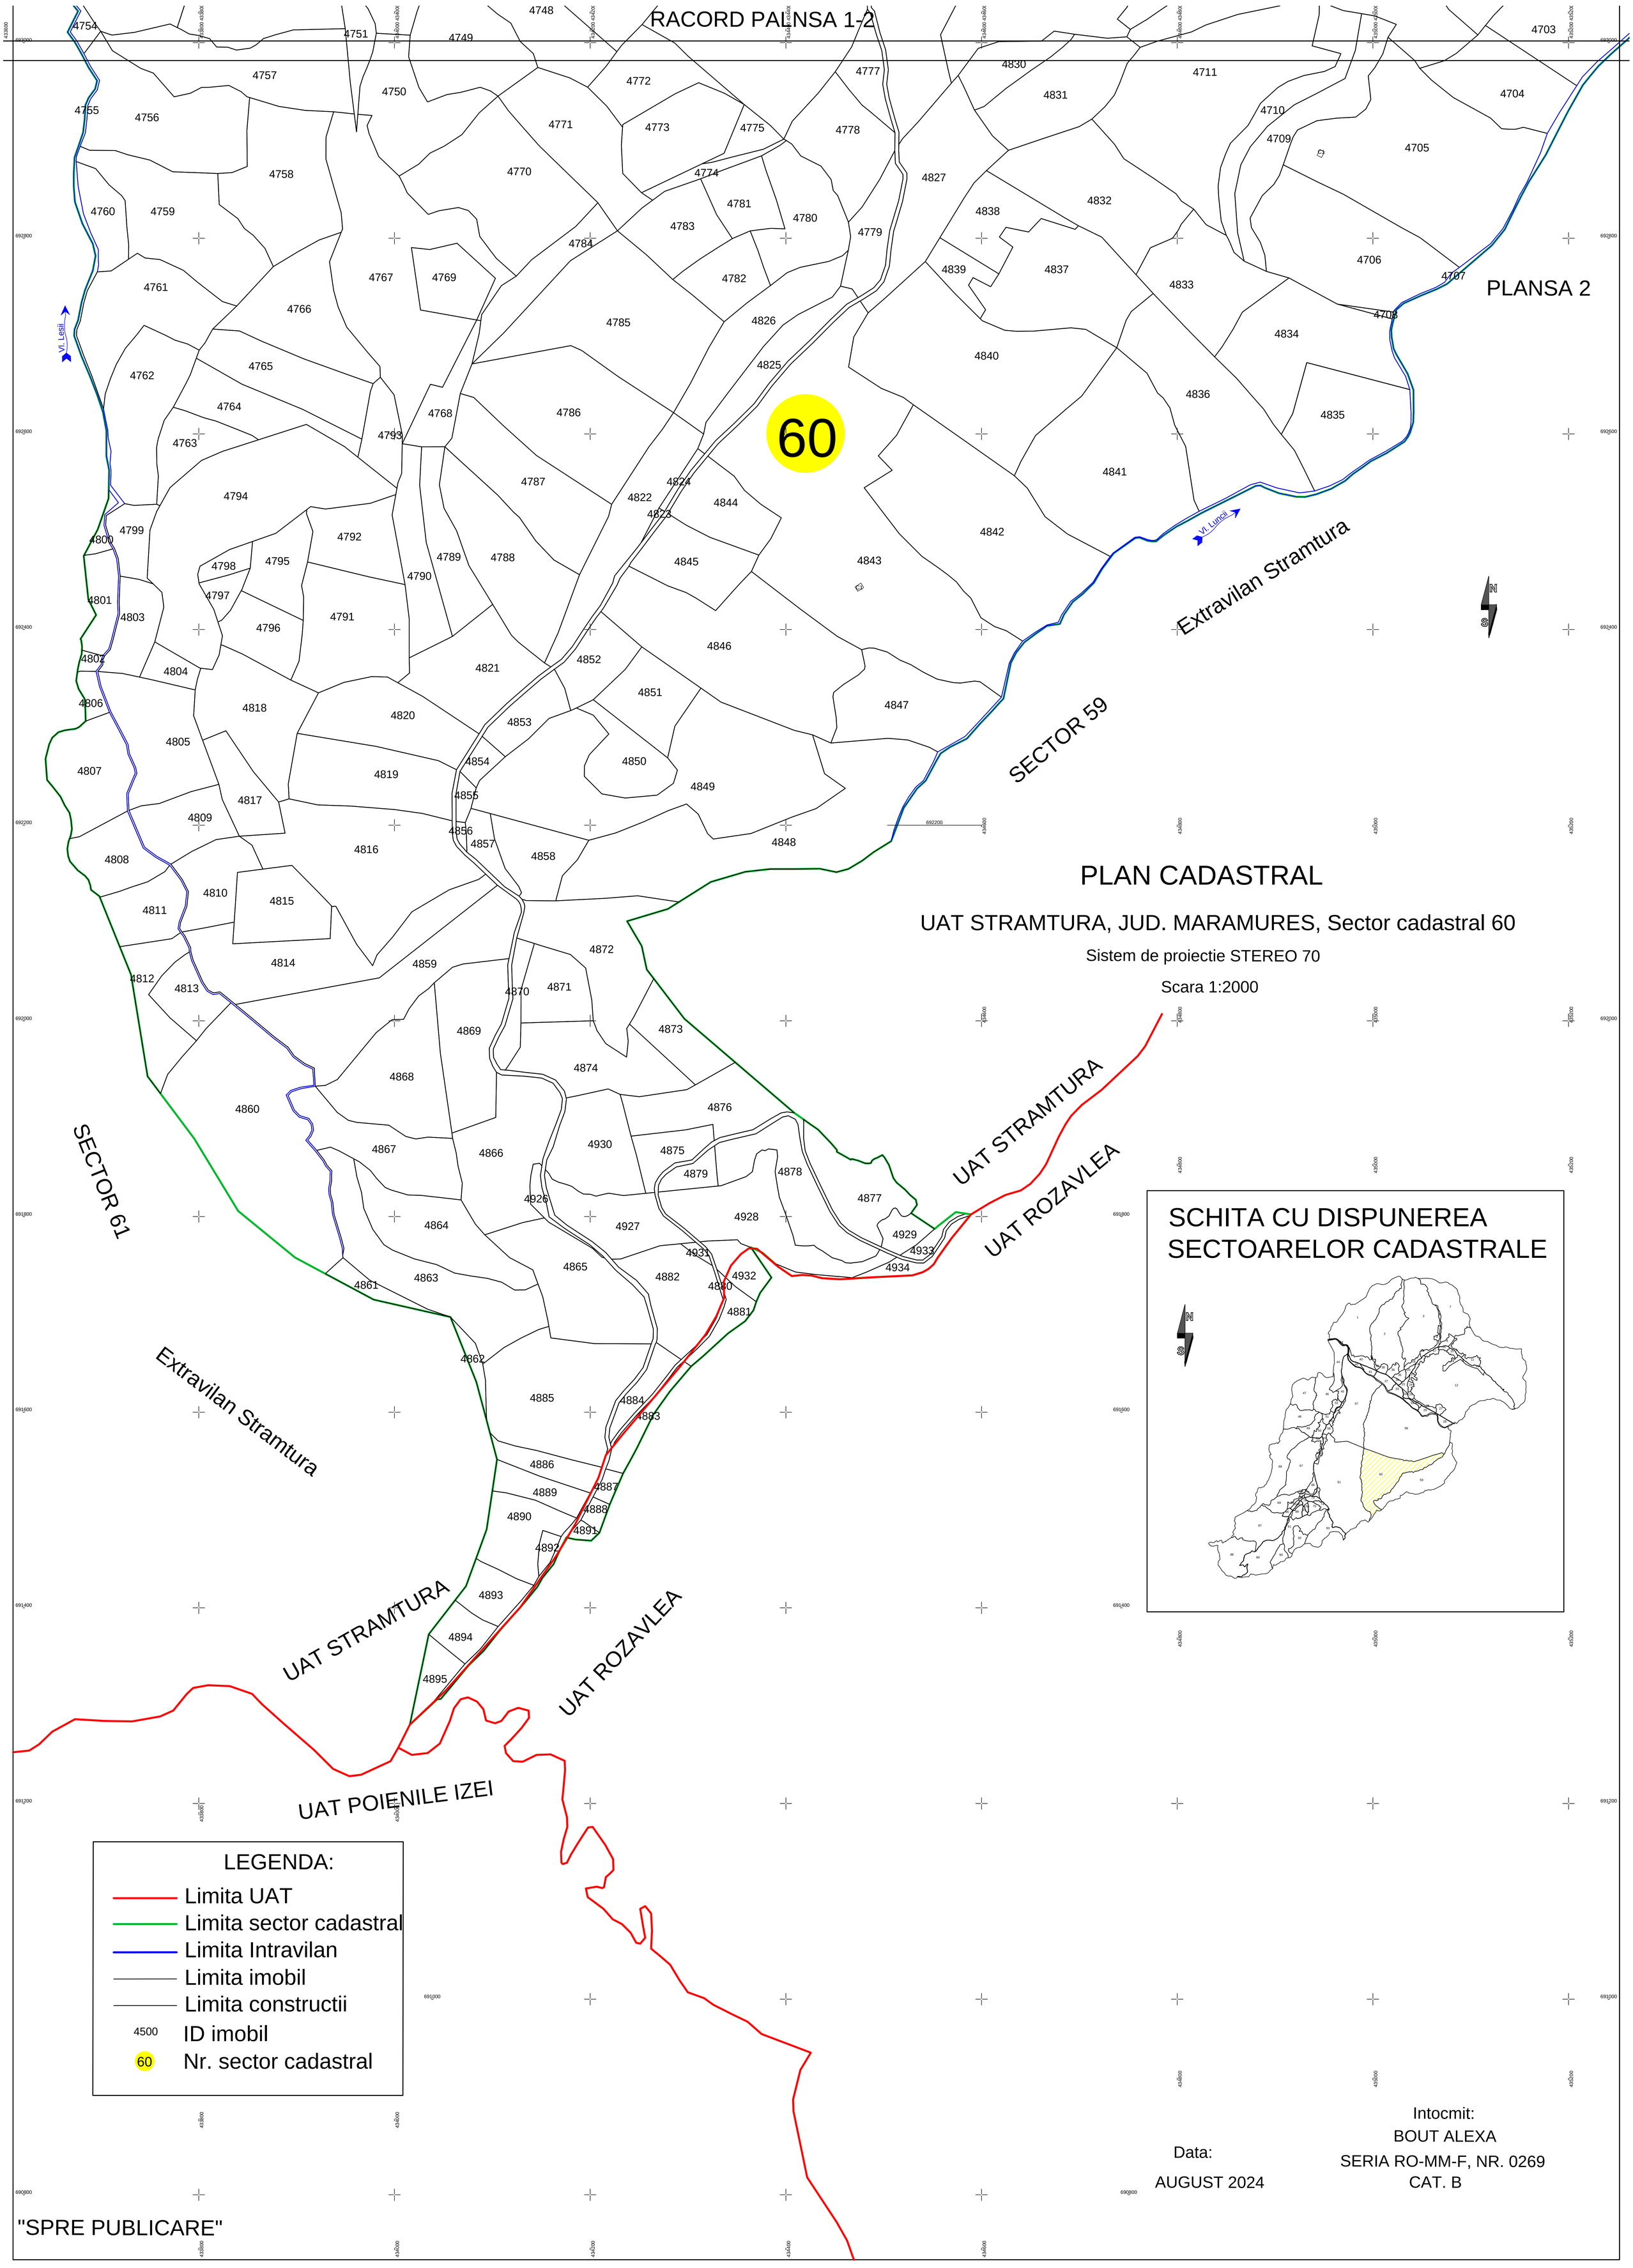
RACORD PLANSA 1-2
PLANSA 2
60
Vl. Lesii
Vl. Luncii
Extravilan Stramtura
SECTOR 59
SECTOR 61
UAT STRAMTURA
UAT ROZAVLEA
UAT POIENILE IZEI
PLAN CADASTRAL
UAT STRAMTURA, JUD. MARAMURES, Sector cadastral 60
Sistem de proiectie STEREO 70
Scara 1:2000
SCHITA CU DISPUNEREA SECTOARELOR CADASTRALE
LEGENDA:
Limita UAT
Limita sector cadastral
Limita Intravilan
Limita imobil
Limita constructii
4500 ID imobil
60 Nr. sector cadastral
Data:
AUGUST 2024
Intocmit:
BOUT ALEXA
SERIA RO-MM-F, NR. 0269
CAT. B
"SPRE PUBLICARE"