



**PLAN CADASTRAL**  
 UAT Groși, județul Maramureș, sector cadastral nr. 51  
 Scara 1:2000, sistem de proiecție STEREO 70

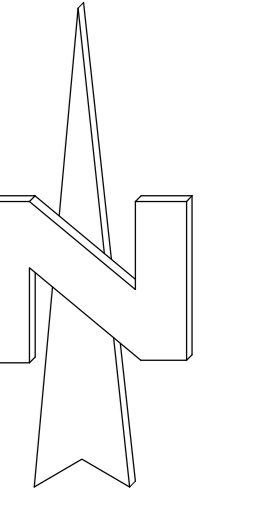

Schița cu dispunerea sectoarelor cadastrale

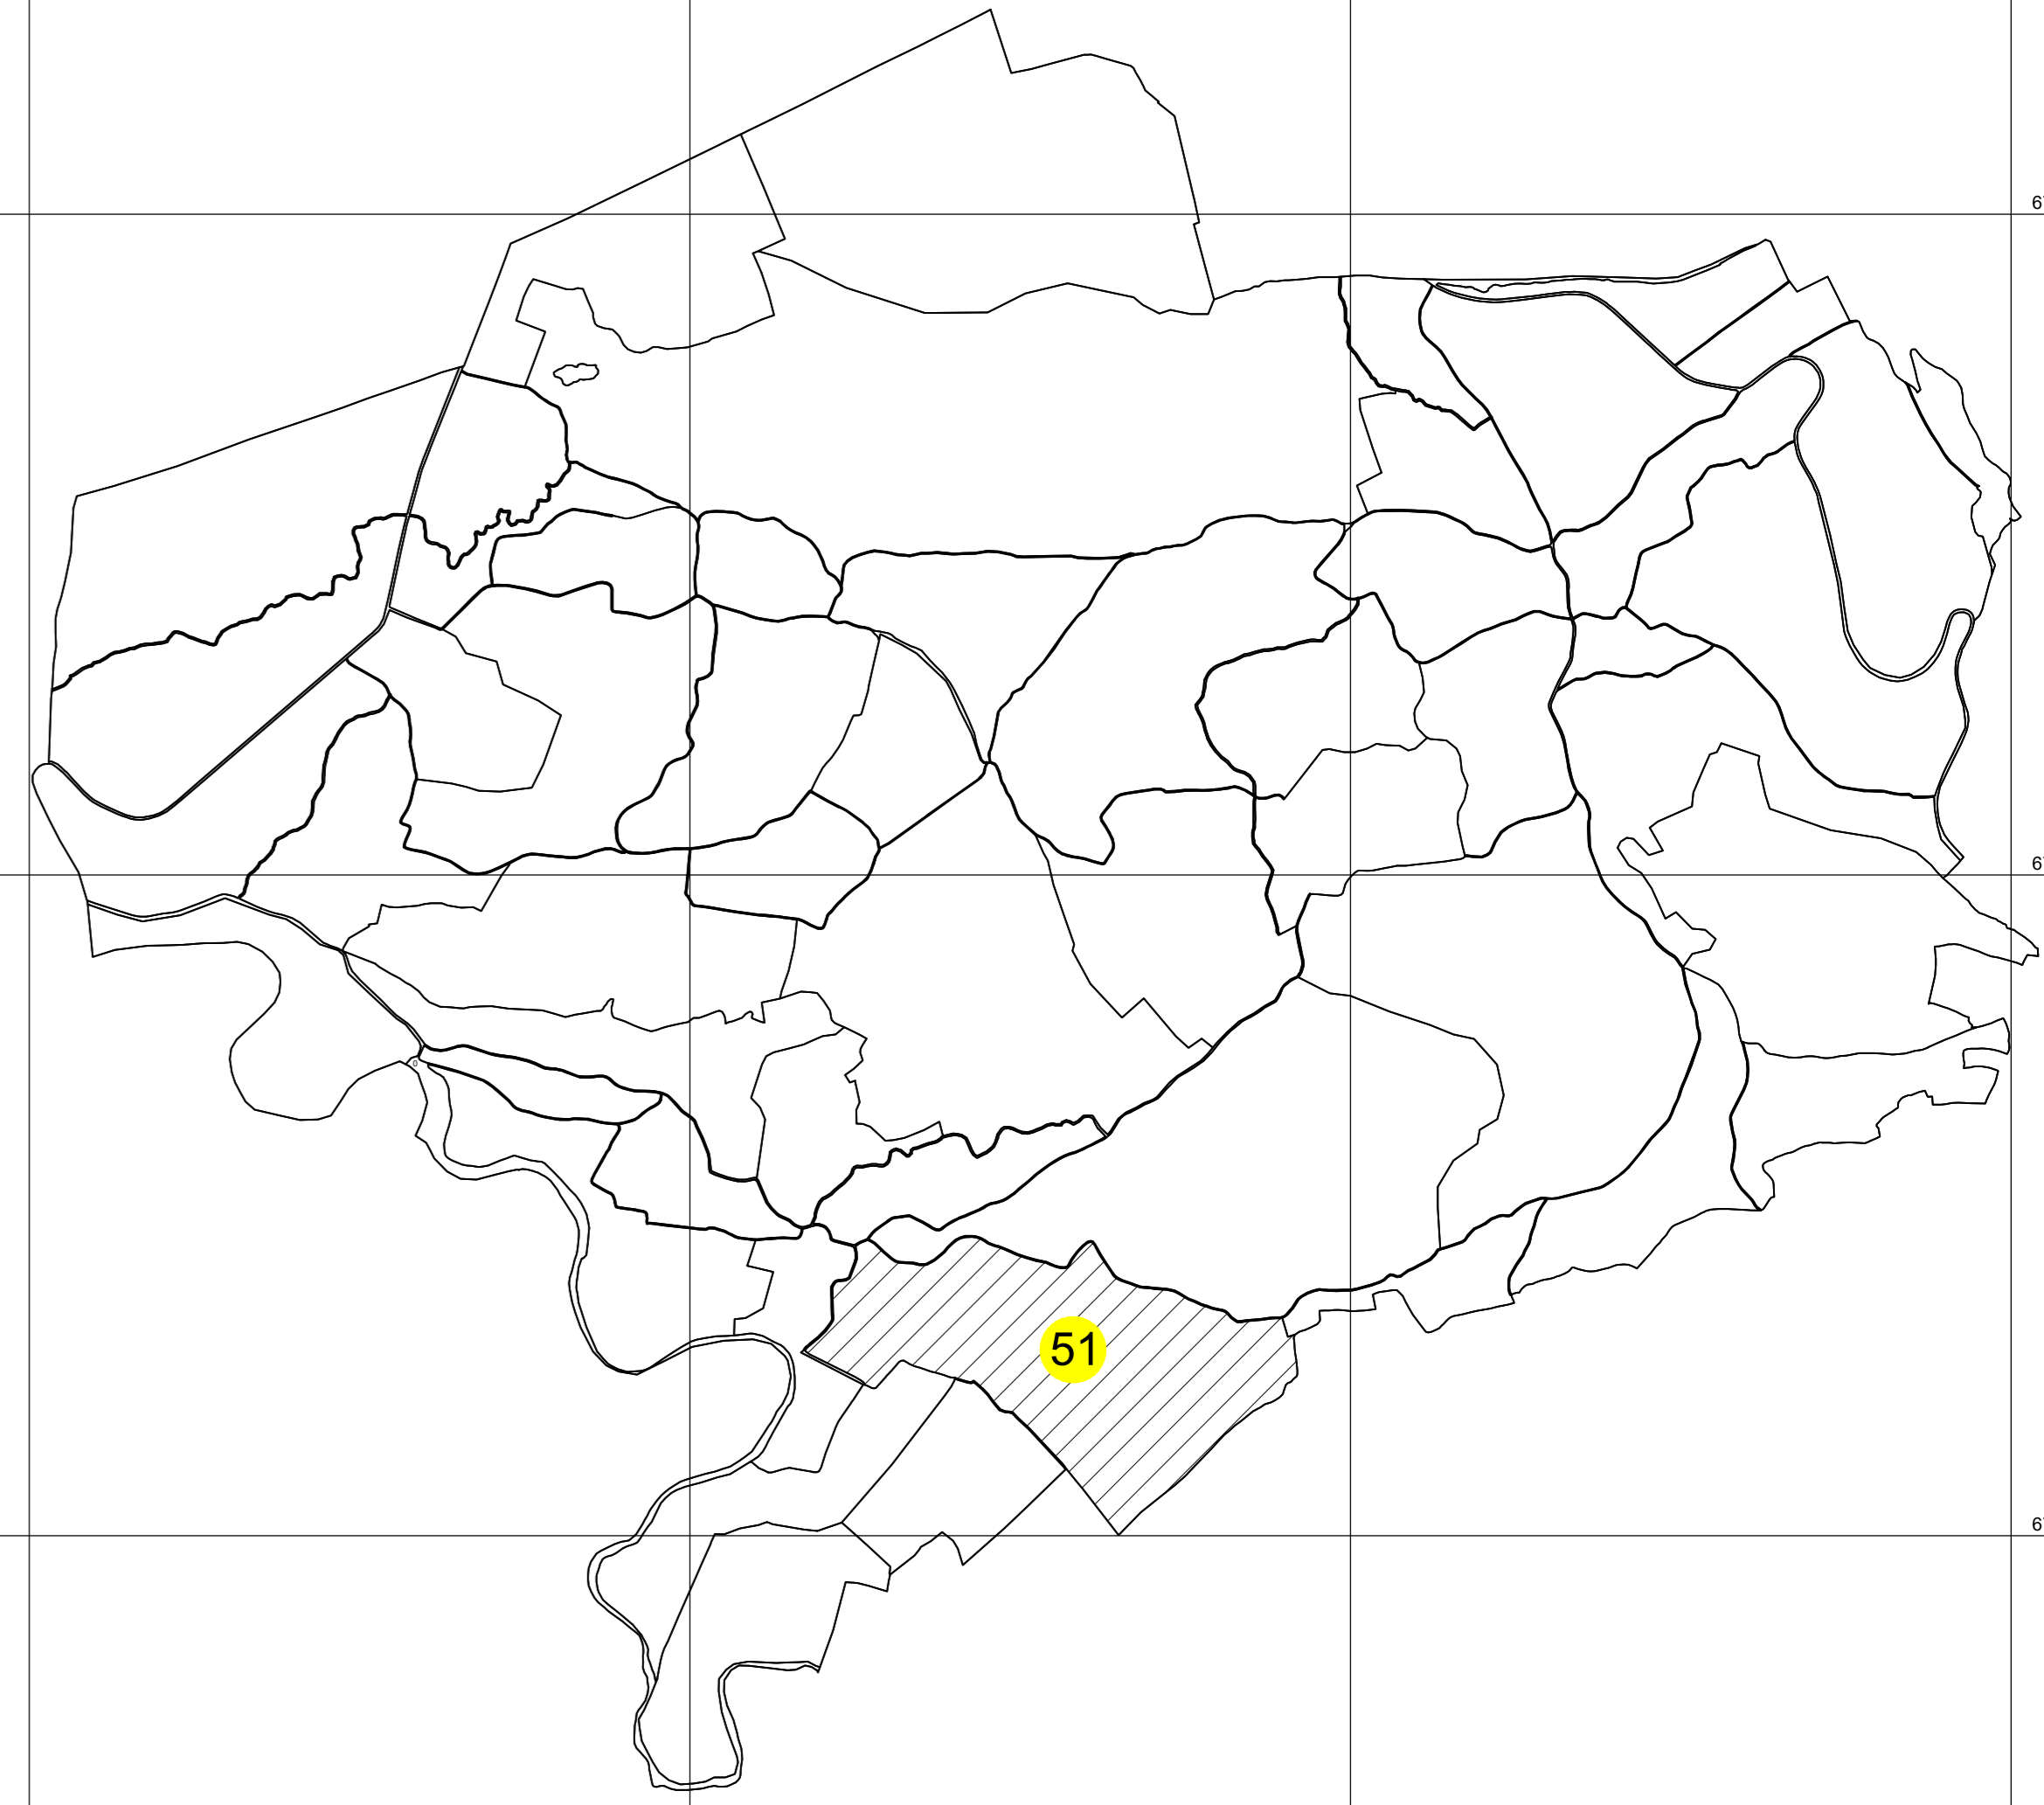

**LEGENDA**

- Limita UAT
- Limita intravilan
- Limita sector cadastral
- Limita imobil
- Limita construcție
- C1 Cod construcție
- 51 Număr sector cadastral
- 1500 Identificator (ID) imobil

Prestator  
 SC ROBERTOP SURVEY SRL      STEINER ROBERT MITRUȚ  
 Seria RO B J, Nr. 2223      Seria RO-MM-F, Nr. 0211/2016  
 CLASA III      CATEGORIA B  
  
 Iulie 2024      "Copie spre publicare"