PLAN CADASTRAL

UAT Tăuții Măgherăuș, județul Maramureș, sector cadastral nr. 115

Scara 1:2000, sistem de proiecție STEREO 70

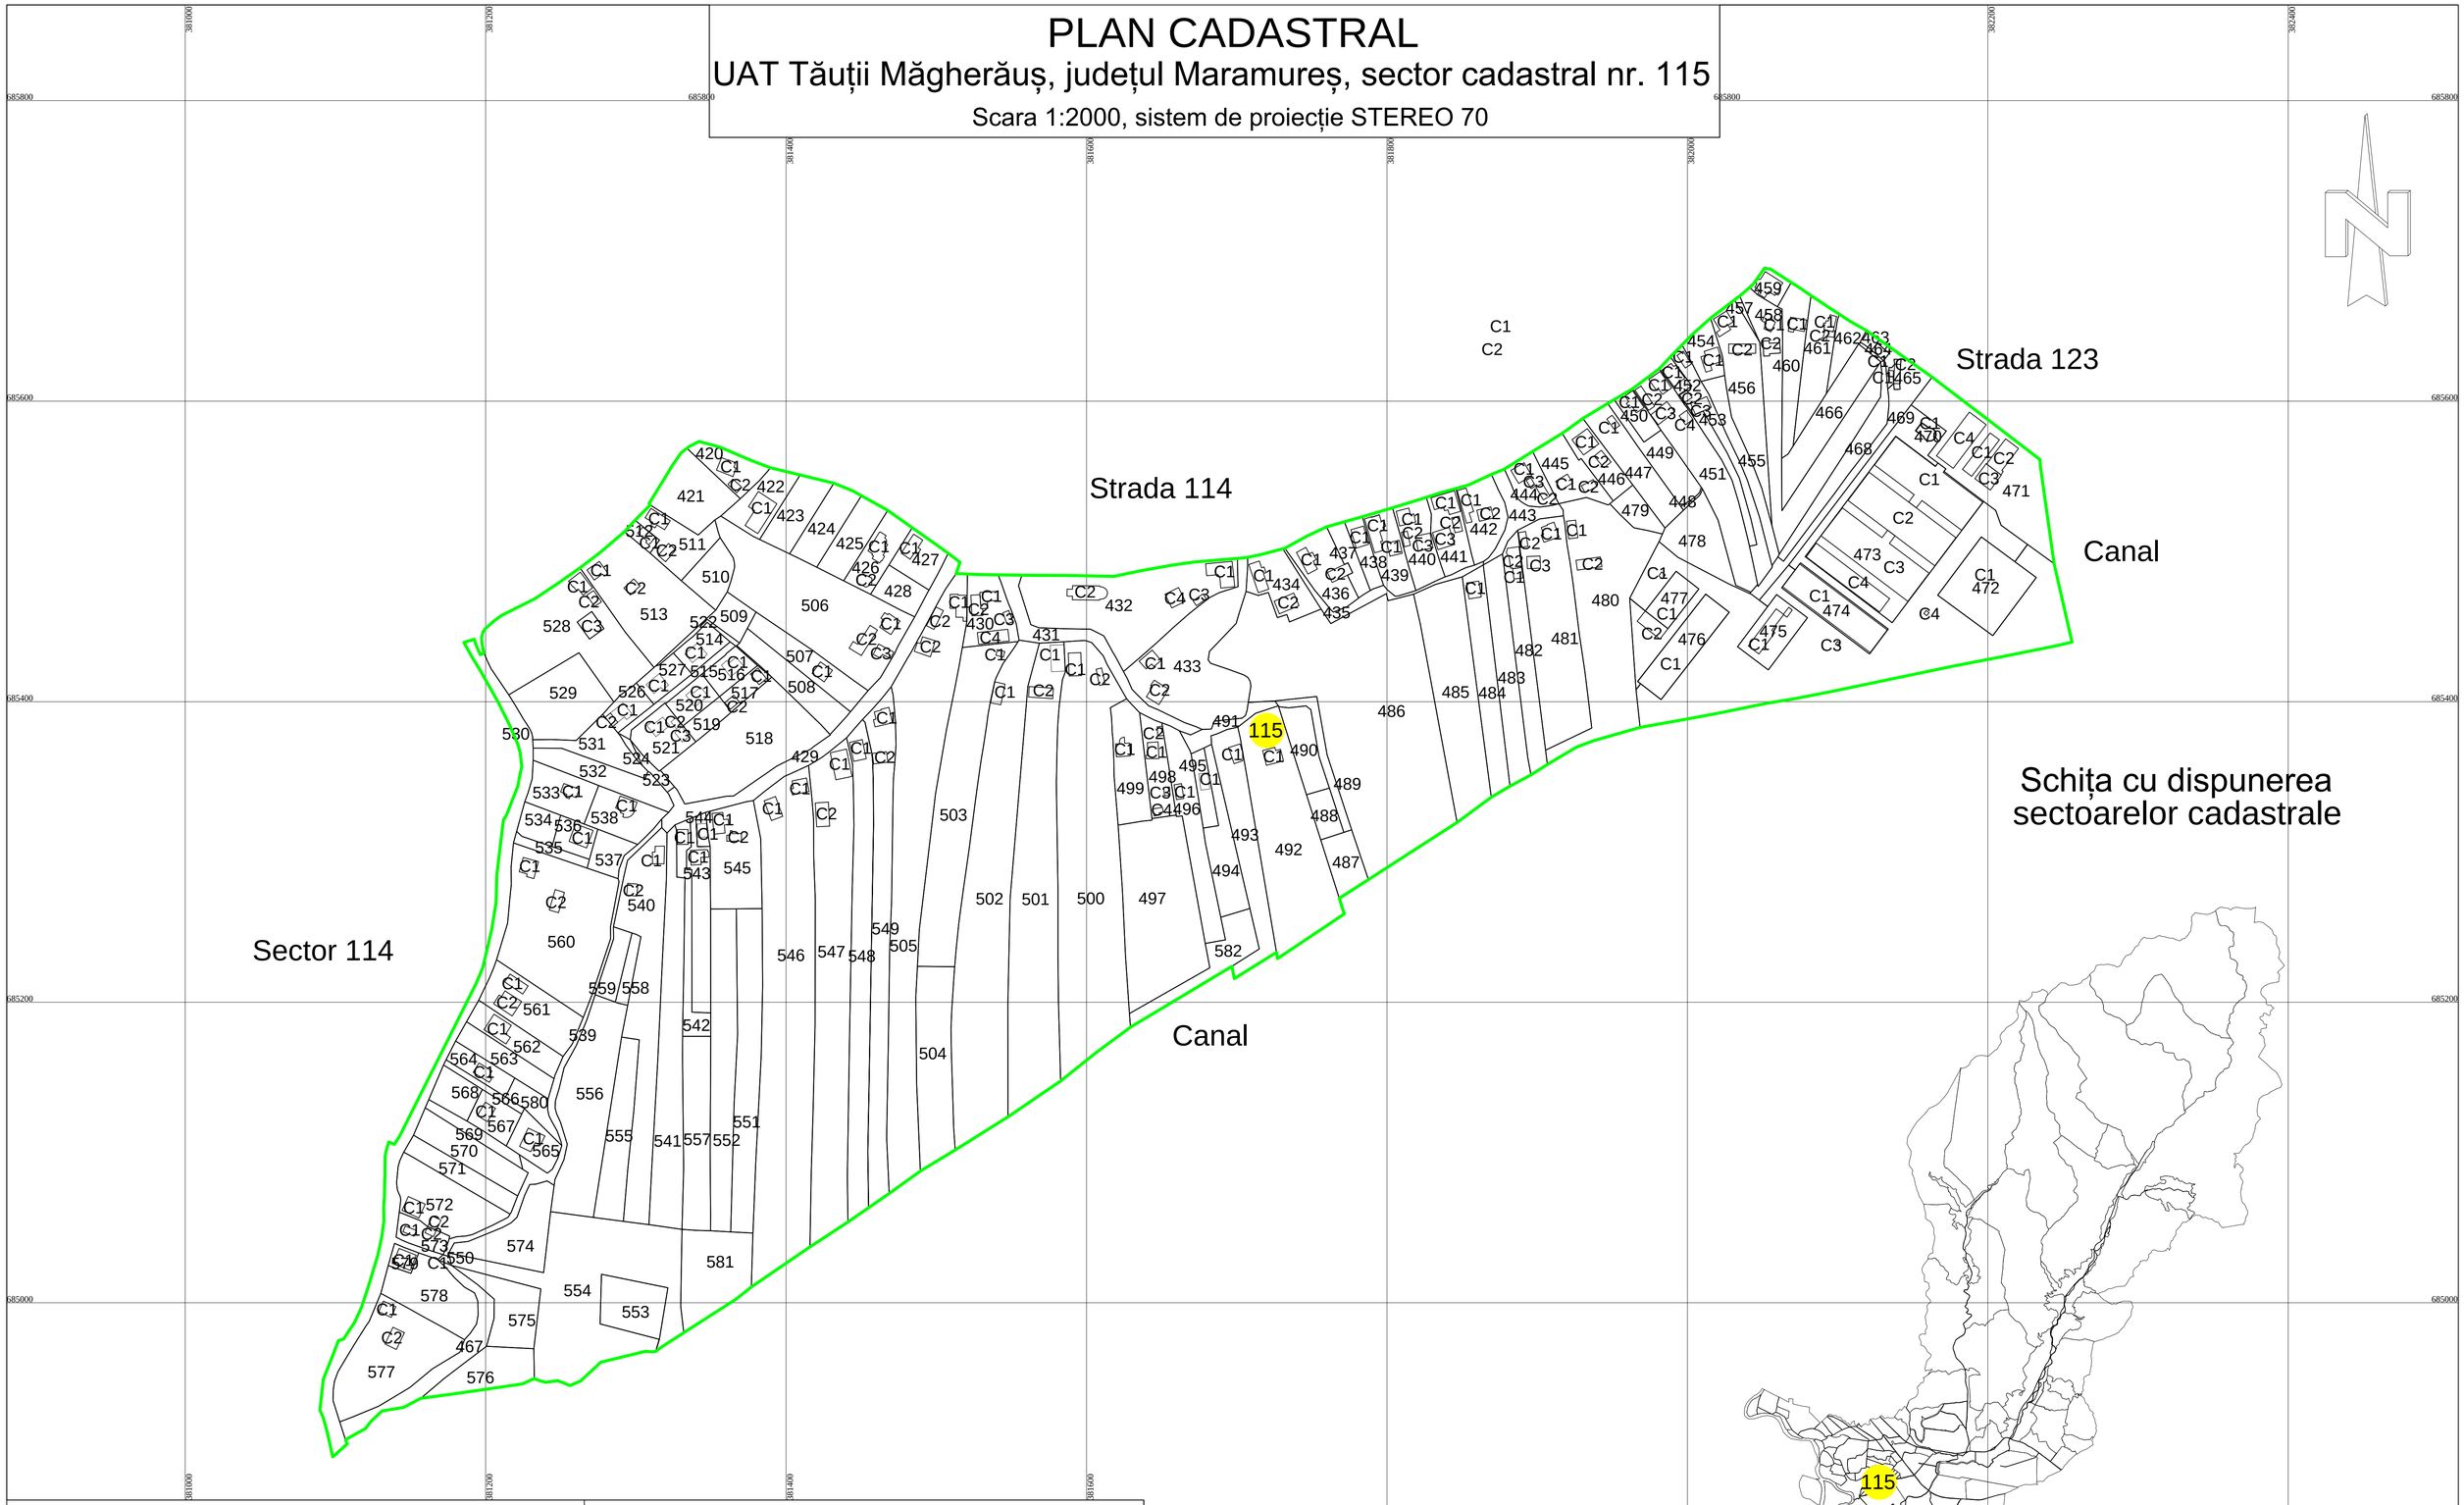

Schița cu dispunerea sectoarelor cadastrale

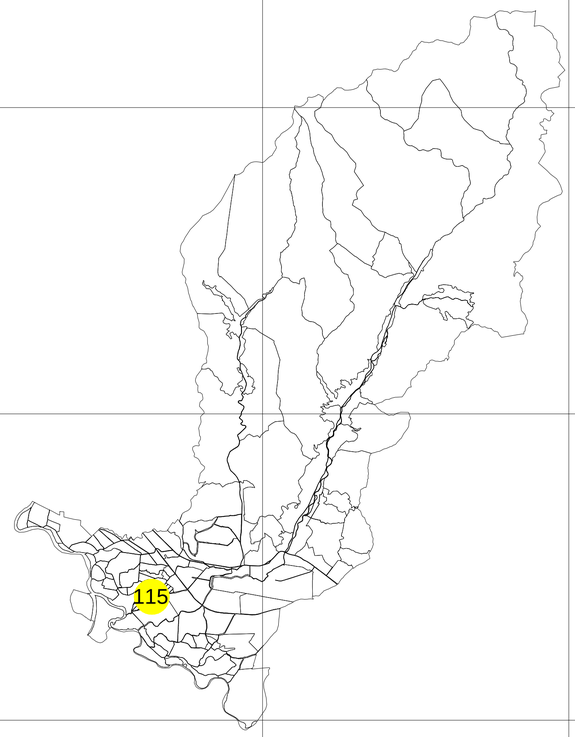

LEGENDA

- Limita sector cadastral
- Limita imobil
- Limita construcție
- 115 Numar sector cadatsral
- 501 Identificator (ID) imobil

Prestator

SC ROBERTOP SURVEY SRL
Seria RO B J, Nr. 2223
CLASA III

STEINER ROBERT MITRUȚ
Seria RO-MM-F, Nr. 0211/2016
CATEGORIA B

Robert-Mitrut Steiner
Semnat digital de Robert-Mitrut Steiner
Data: 2025.05.27 09:16:33 +03'00'

Februarie 2025

"Copie spre publicare"