



SCHITA CU DISPUNEREA
SECTOARELOR CADASTRALE
Scara 1:25000

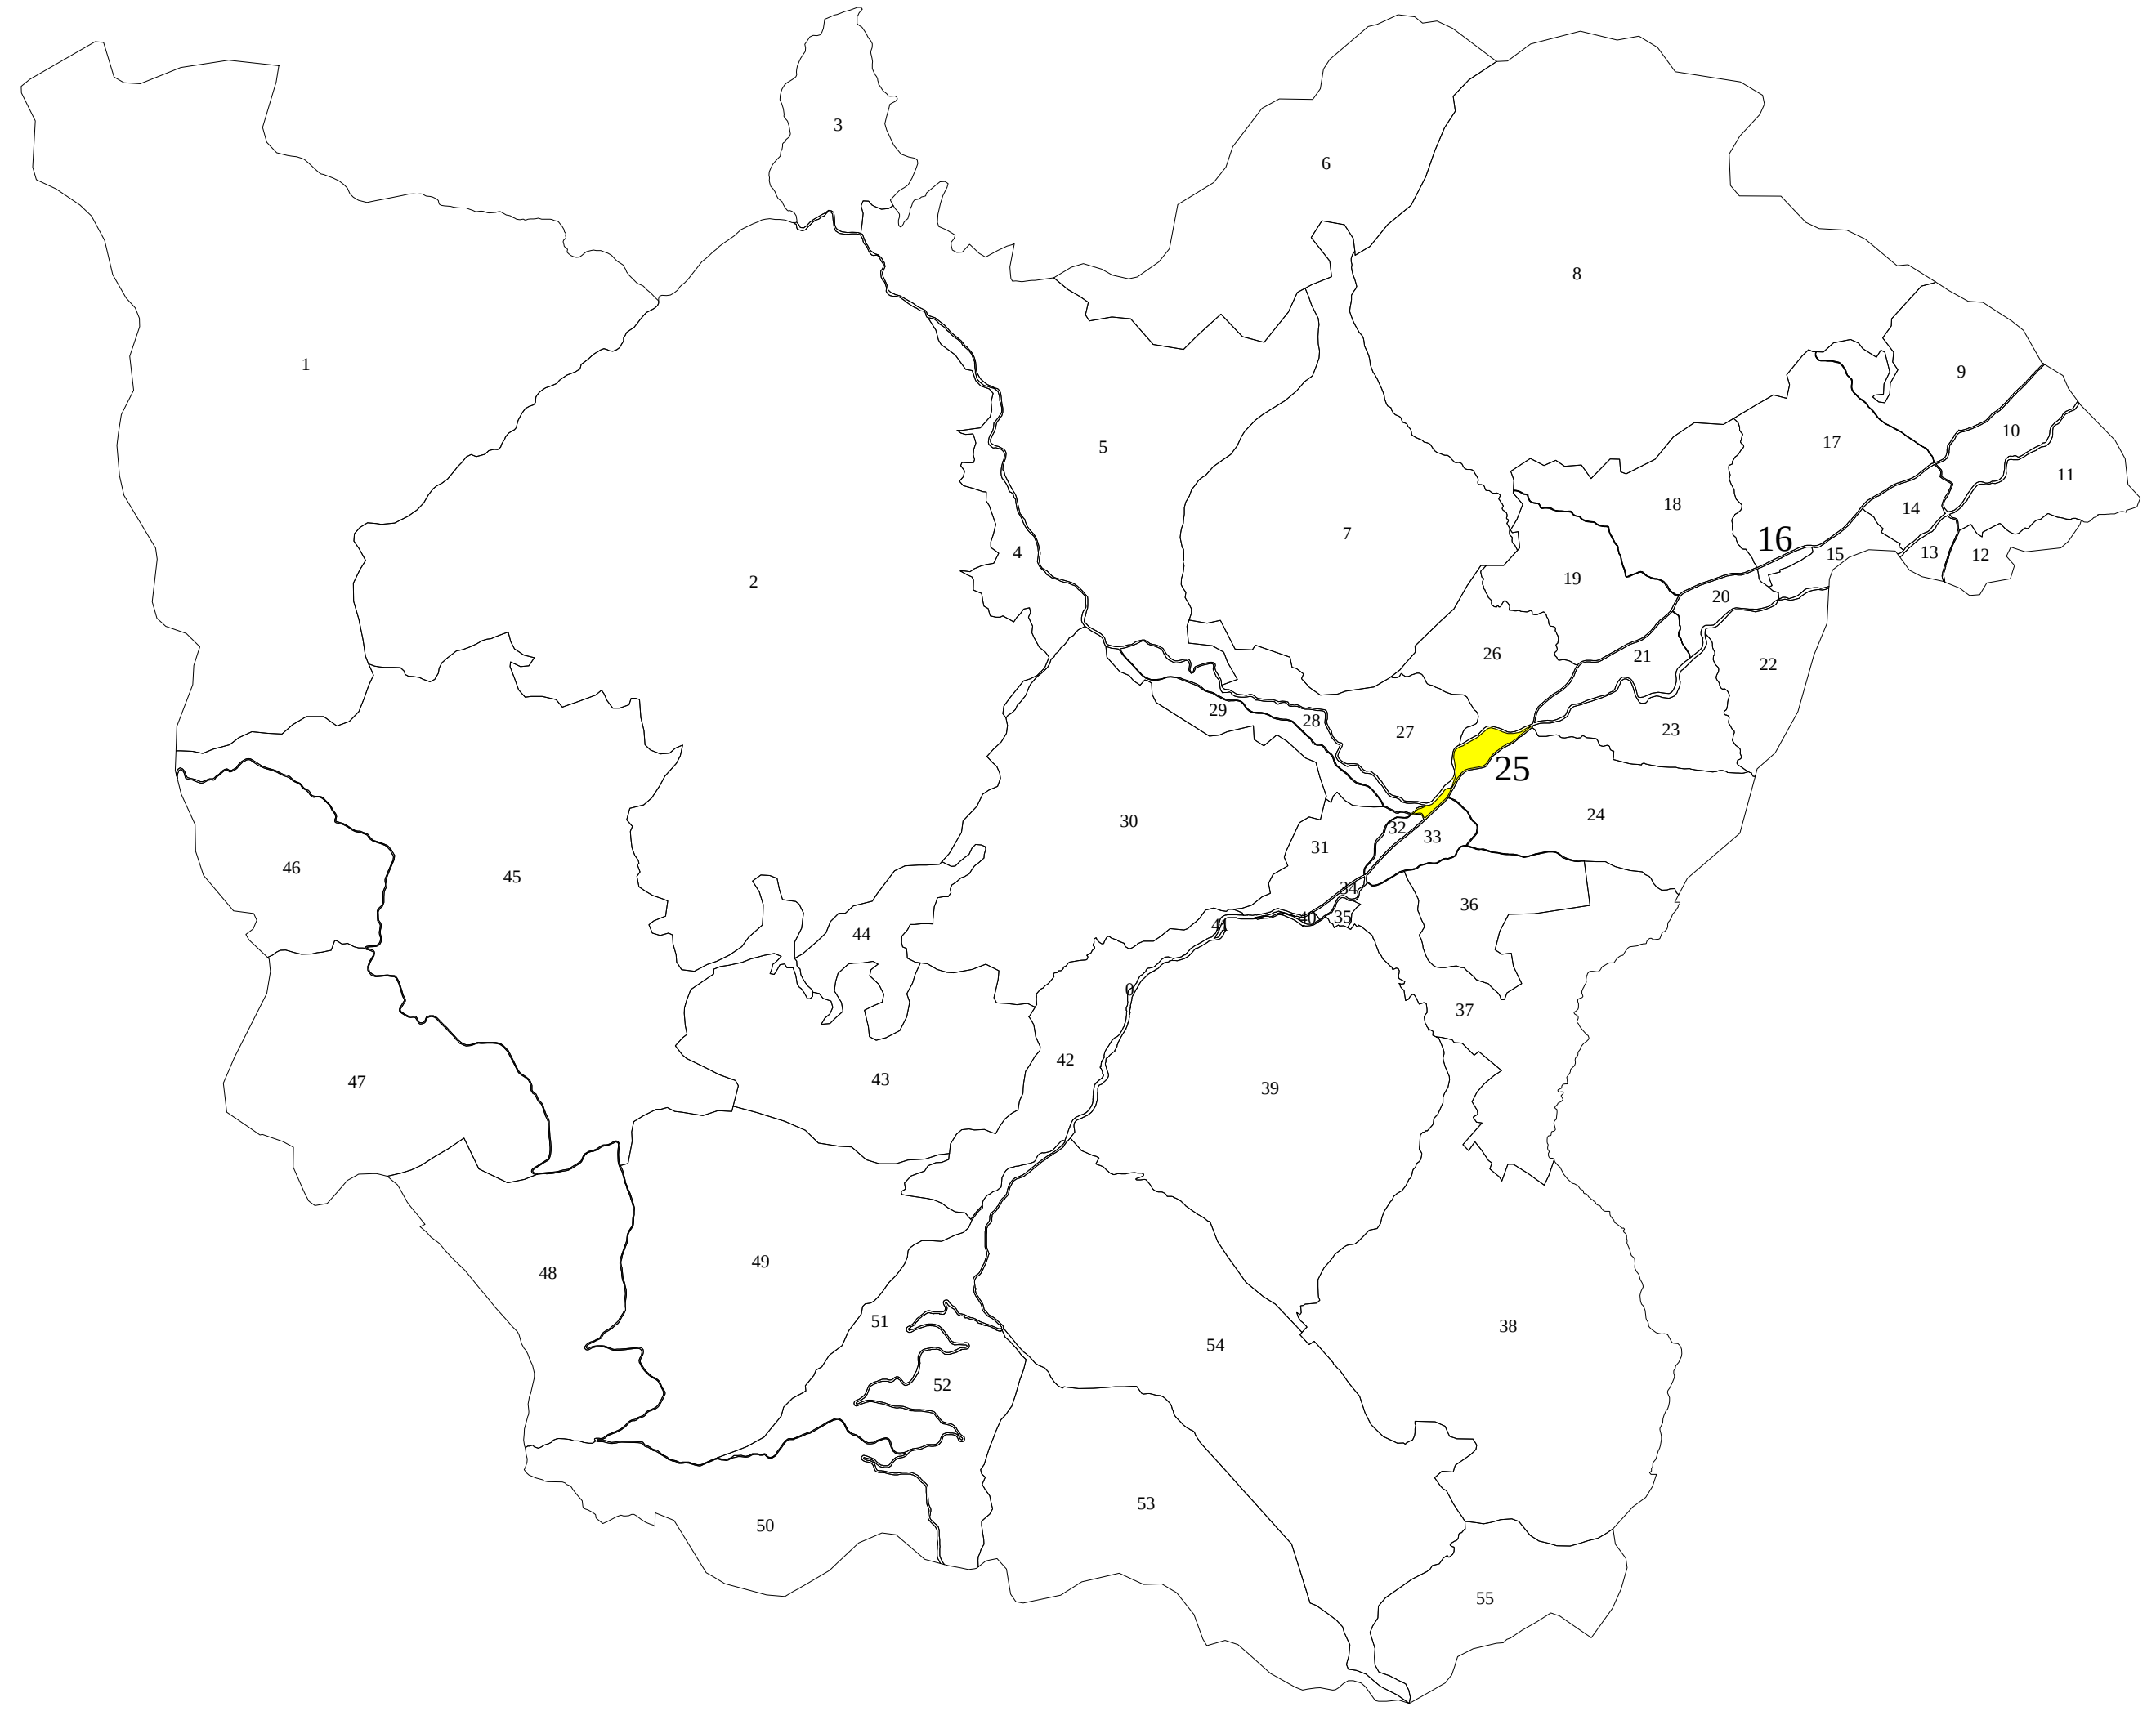


PLAN CADASTRAL

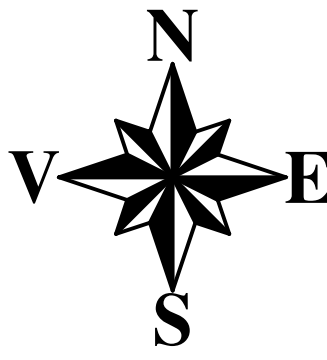

Scara 1:1000

Sistem de proiecție STEREO 70

UAT: Desești
Județ: Maramureș
Sector Cadastral: 25
planșa 1/2

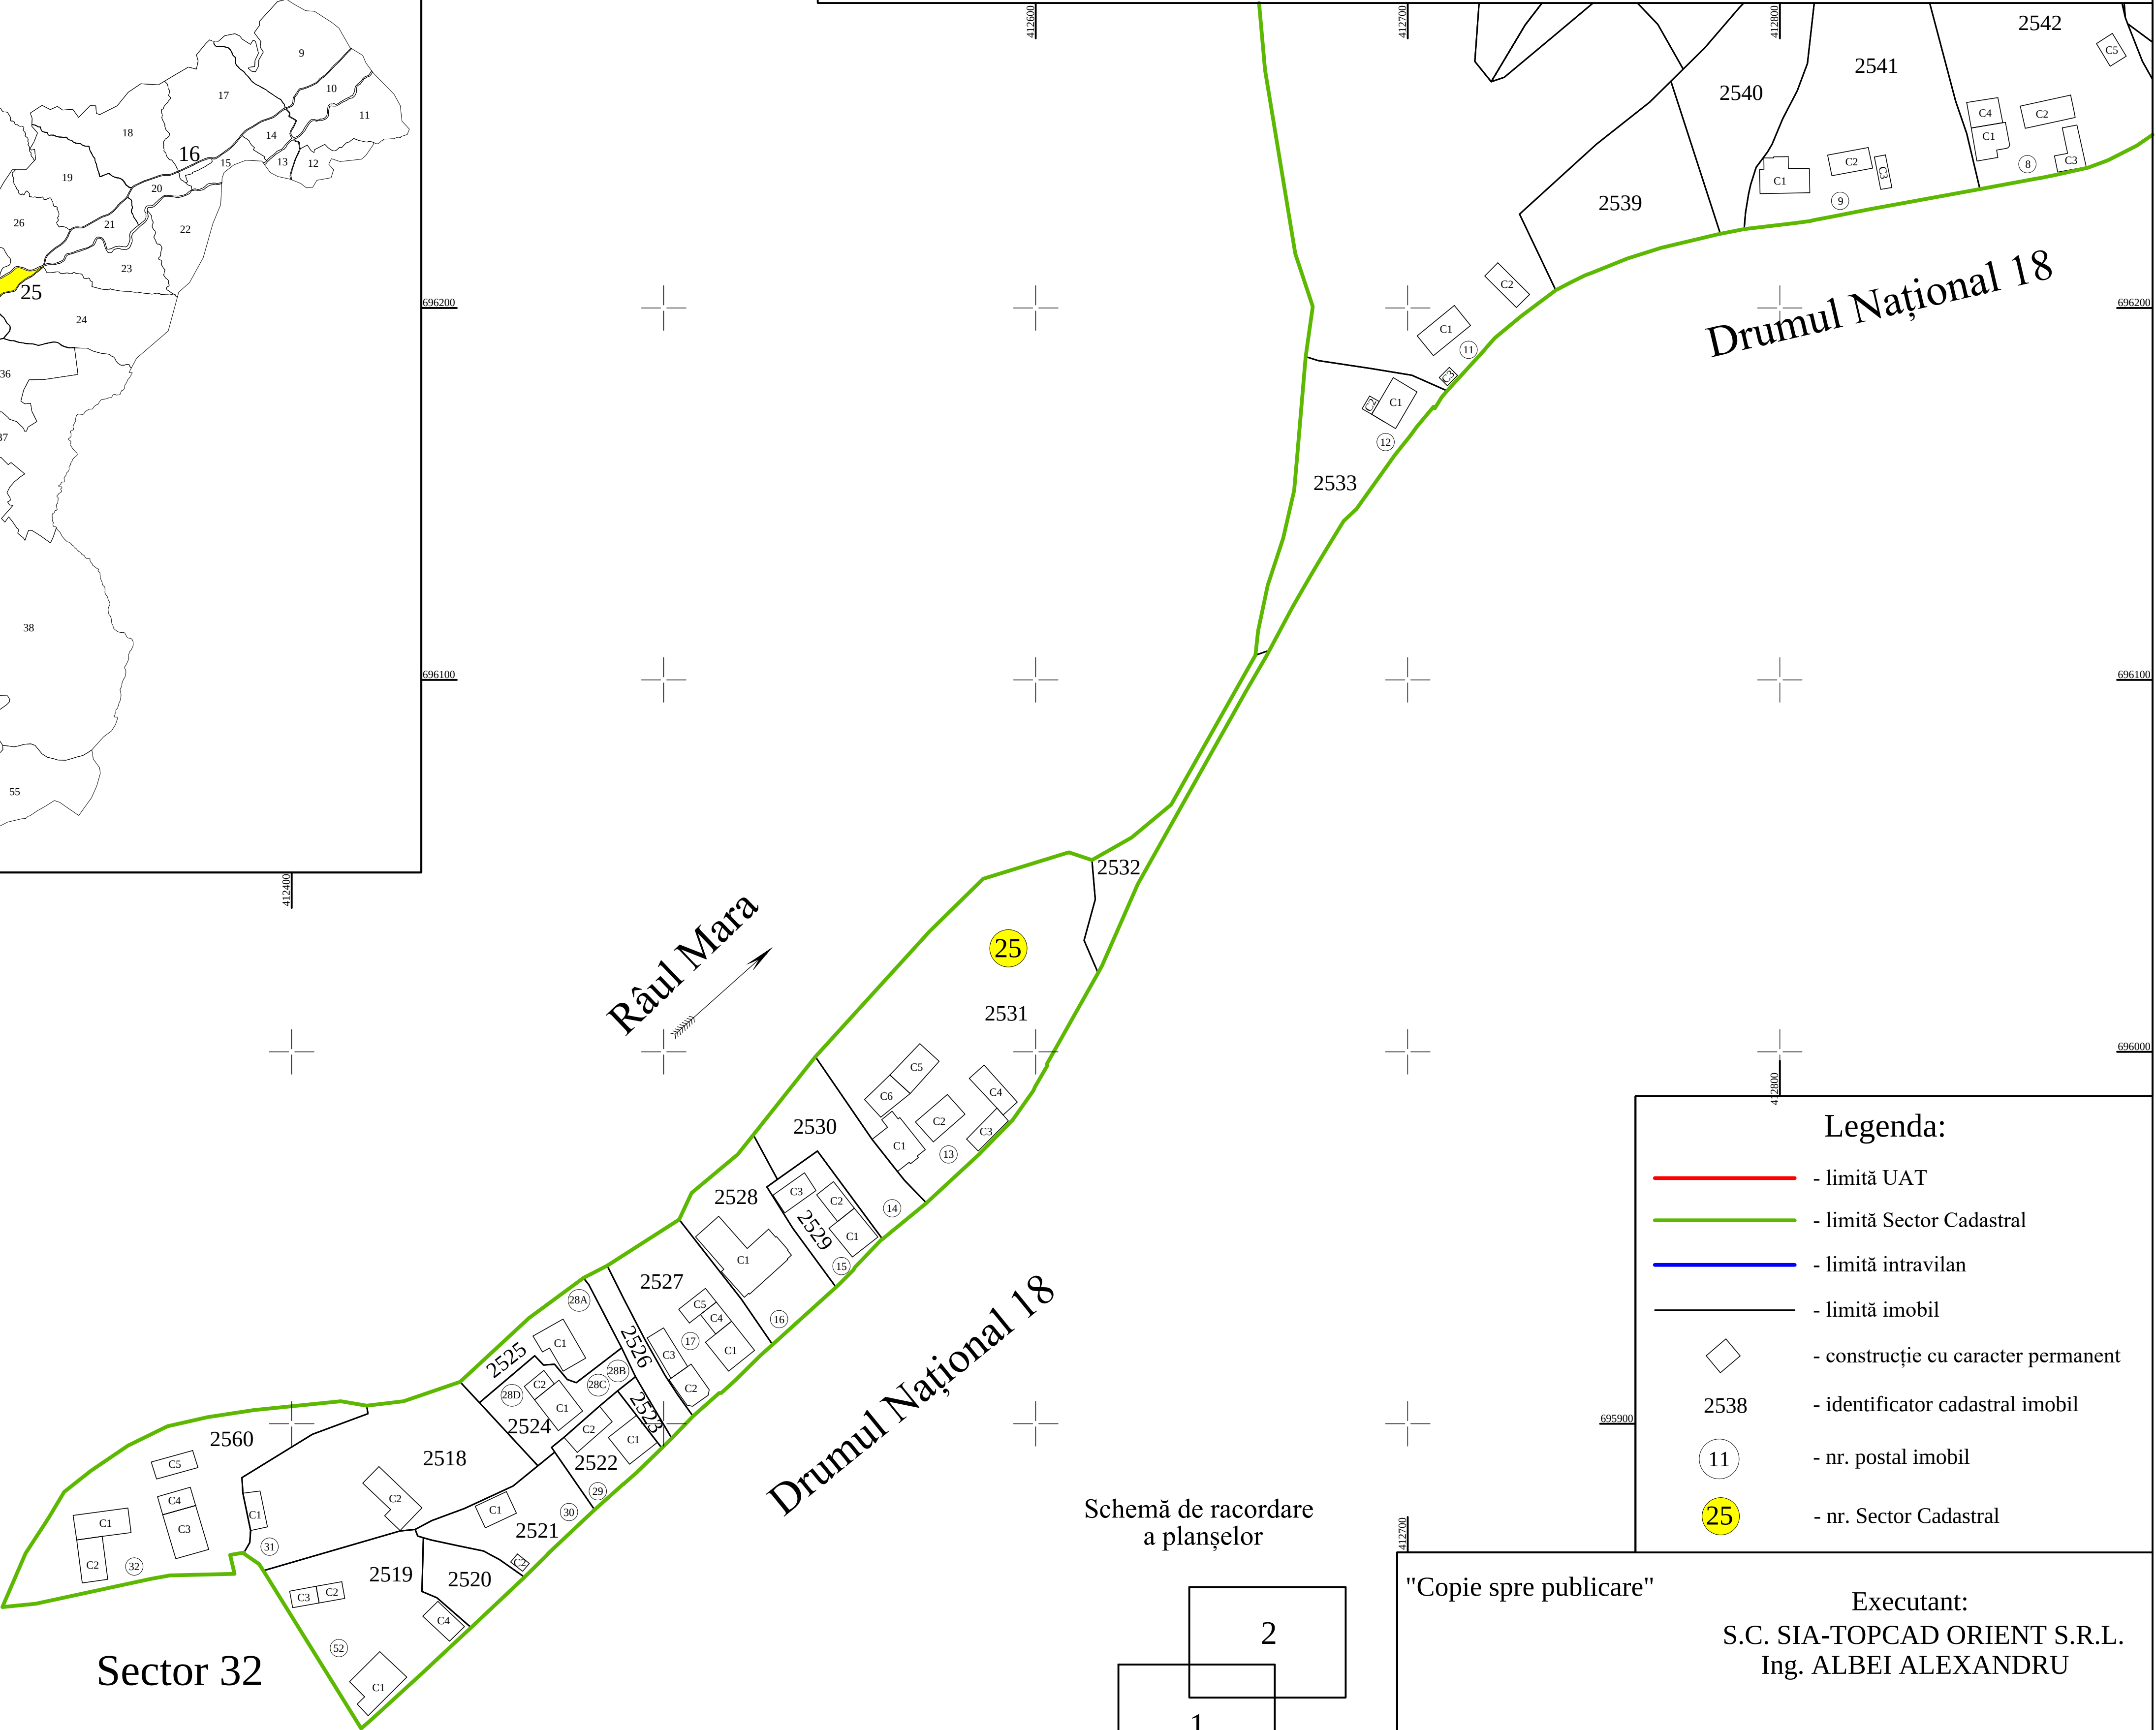

Legenda:

- limită UAT
- limită Sector Cadastral
- limită intravilan
- limită imobil
- construcție cu caracter permanent
- identificator cadastral imobil
- nr. postal imobil
- nr. Sector Cadastral

Executant:
S.C. SIA-TOPCAD ORIENT S.R.L.
Ing. ALBEI ALEXANDRU


Data: Septembrie 2025

SCHITA CU DISPUNEREA
SECTOARELOR CADASTRALE

Scara 1:25000




PLAN CADASTRAL

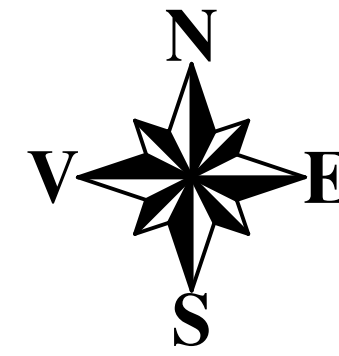

Scara 1:1000

Sistem de proiecție STEREO 70

UAT: Desești
Județ: Maramureș
Sector Cadastral: 25
planșa 2/2

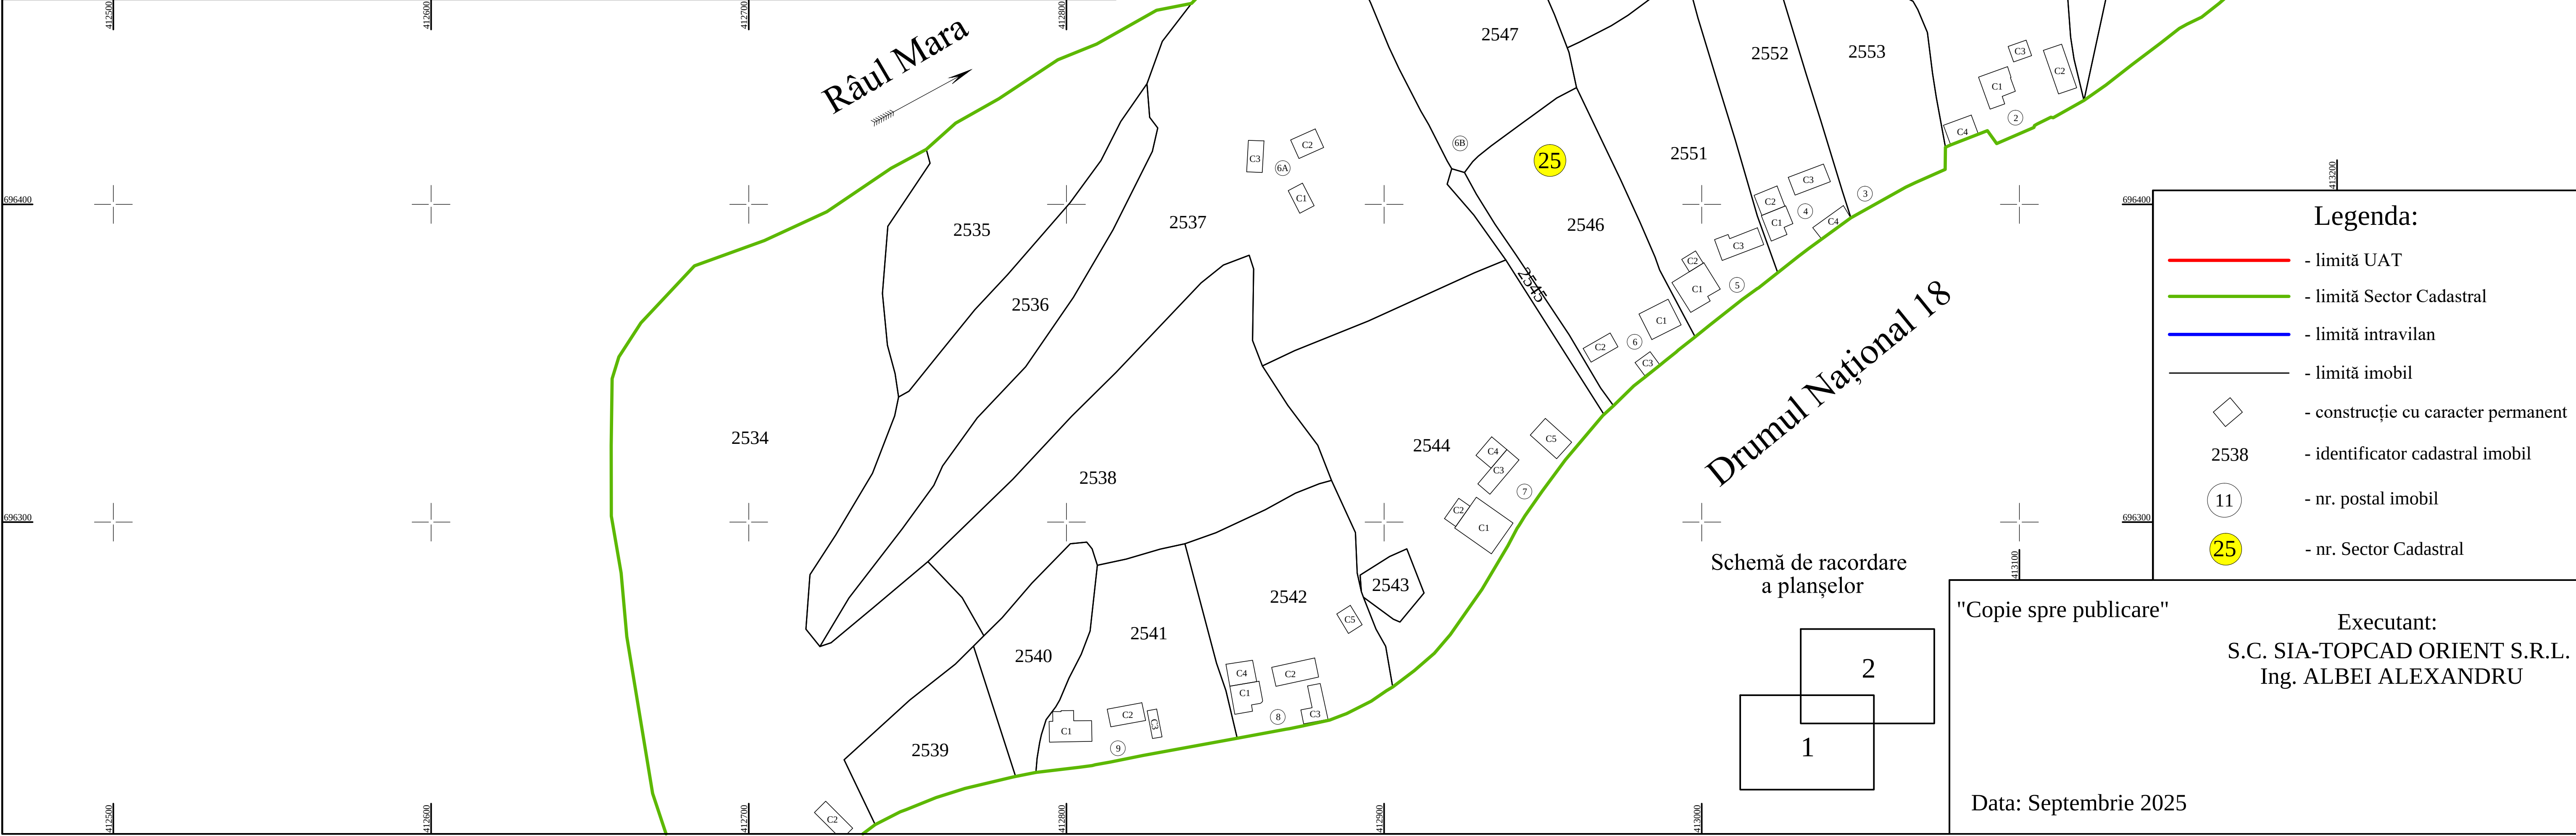

Legenda:

- limită UAT
- limită Sector Cadastral
- limită intravilan
- limită imobil
- construcție cu caracter permanent
- identificator cadastral imobil
- nr. postal imobil
- nr. Sector Cadastral

"Copie spre publicare"

Executant:
S.C. SIA-TOPCAD ORIENT S.R.L.
Ing. ALBEI ALEXANDRU

Data: Septembrie 2025