

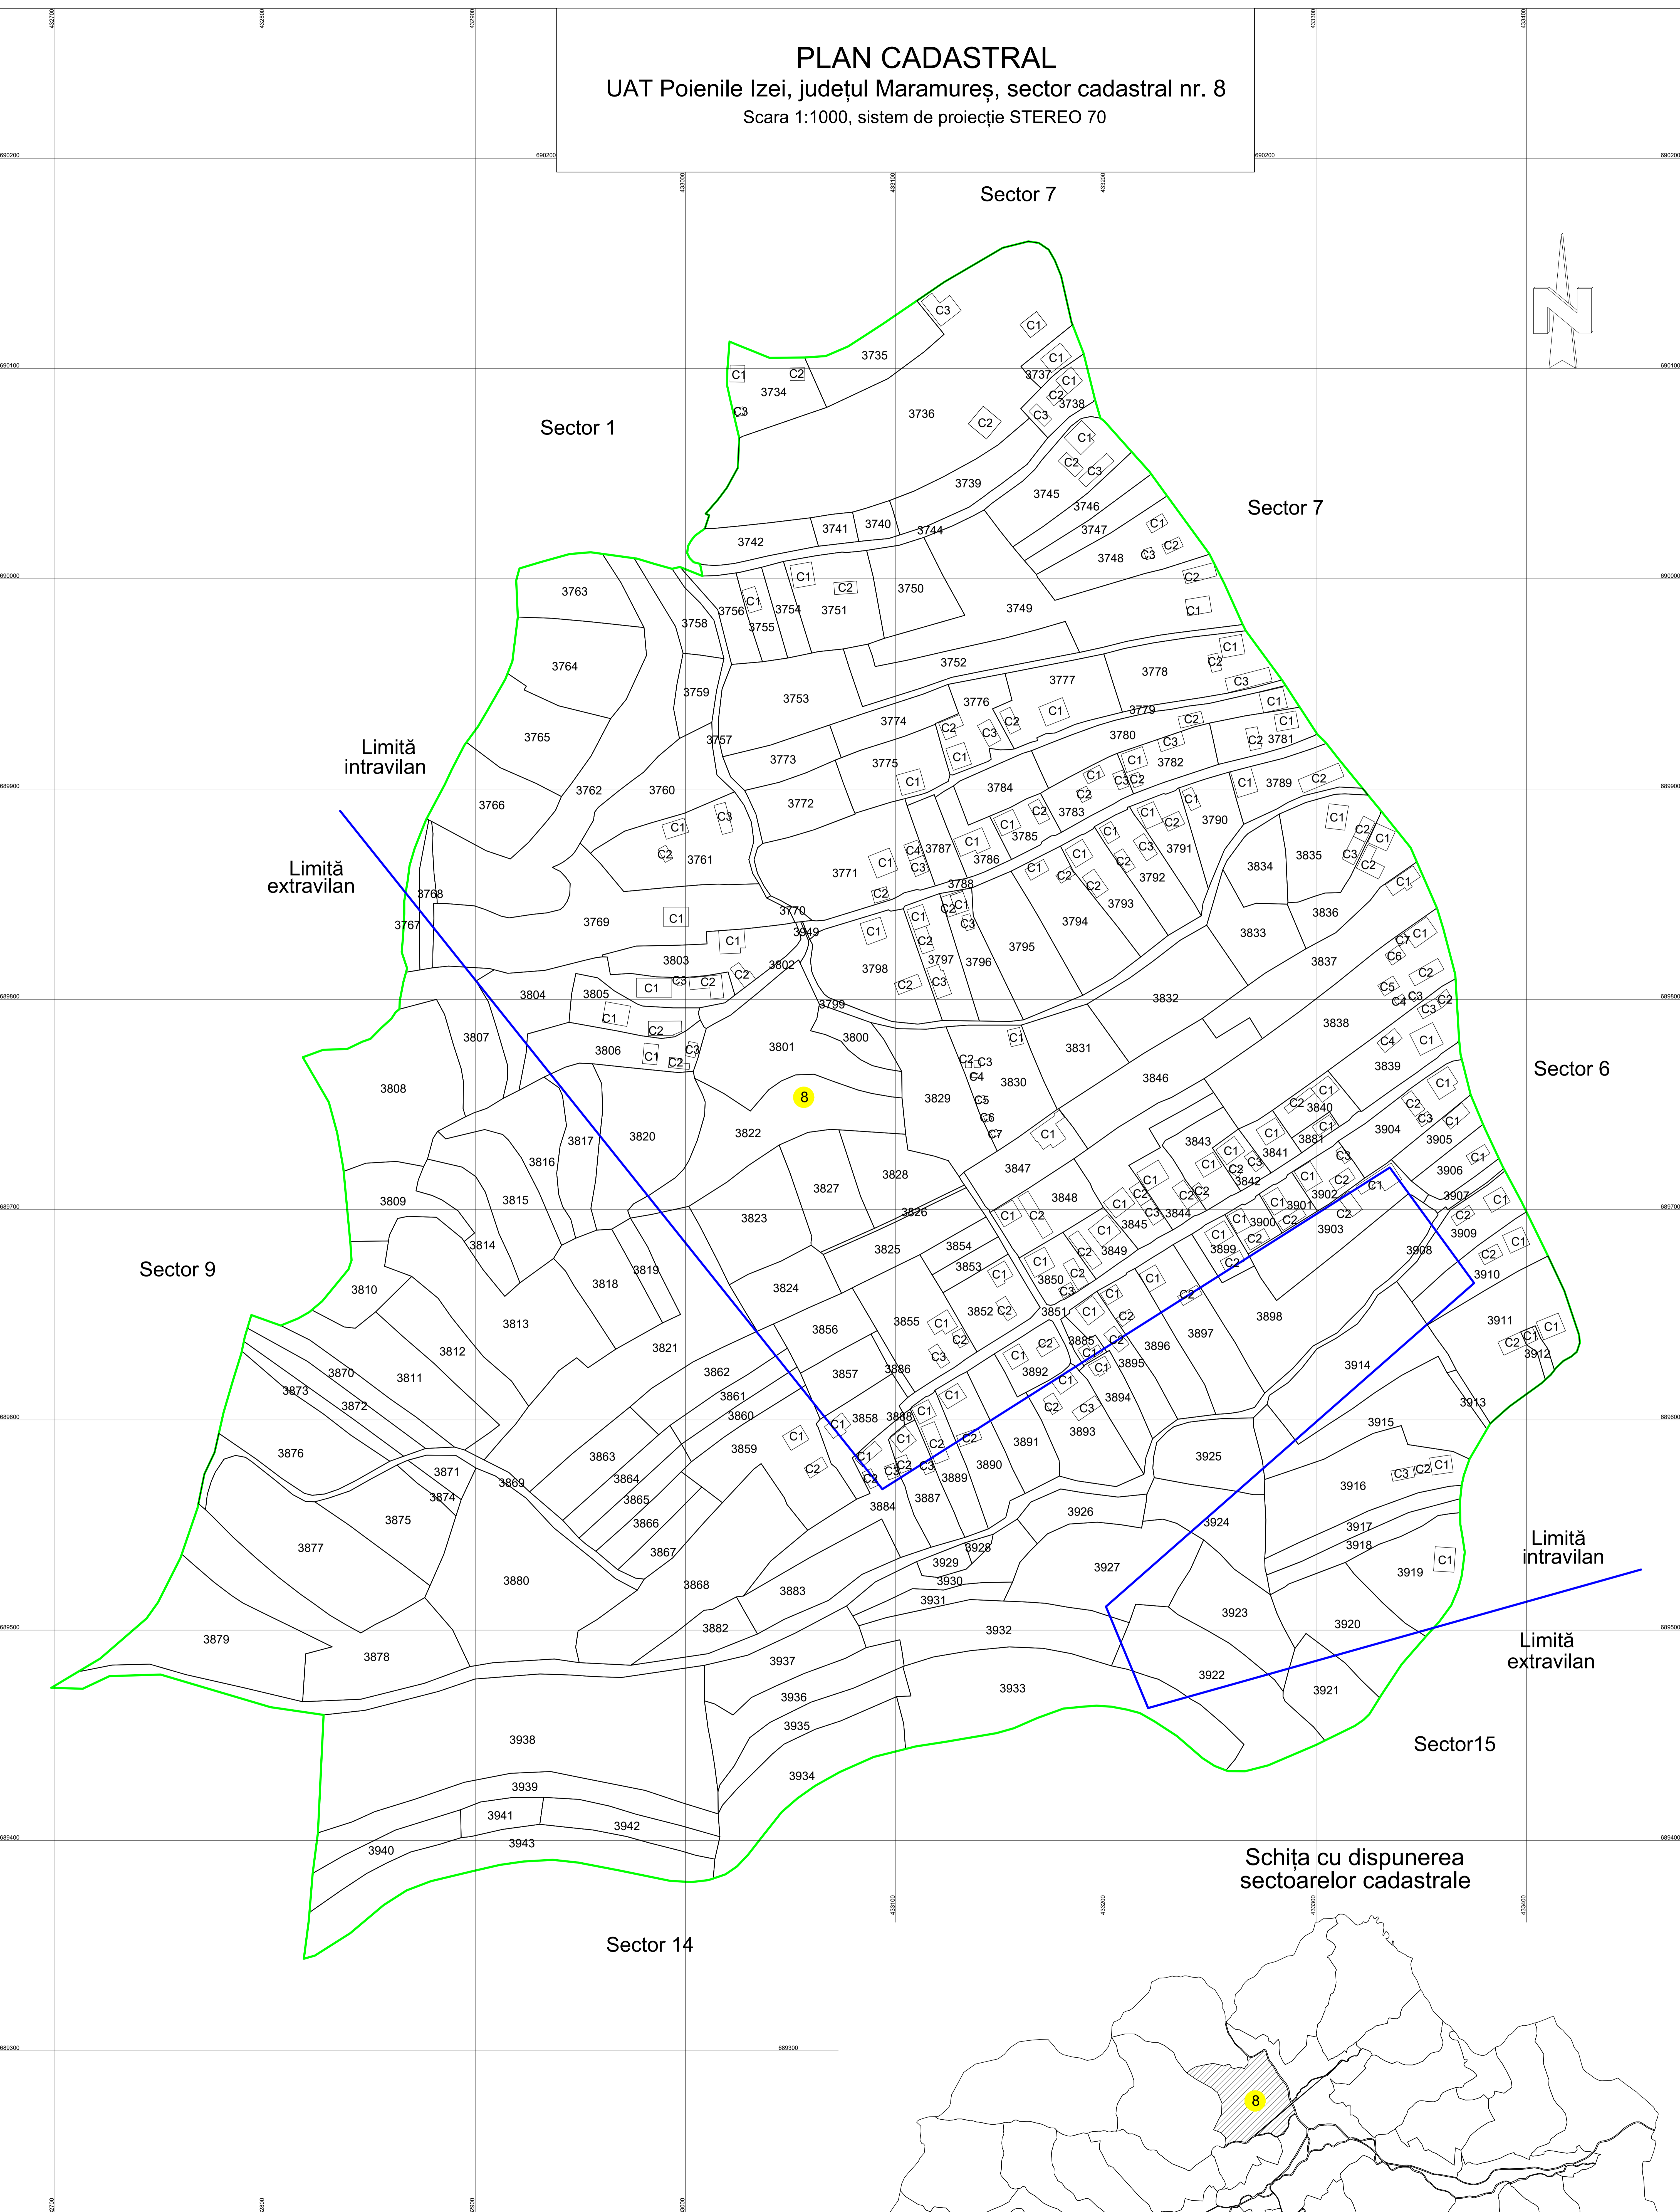


**PLAN CADASTRAL**  
 UAT Poienile Izei, județul Maramureș, sector cadastral nr. 8  
 Scara 1:1000, sistem de proiecție STEREO 70

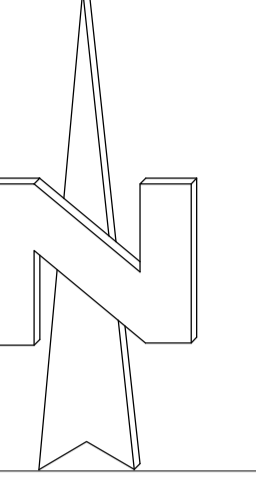

Schița cu dispunerea sectoarelor cadastrale

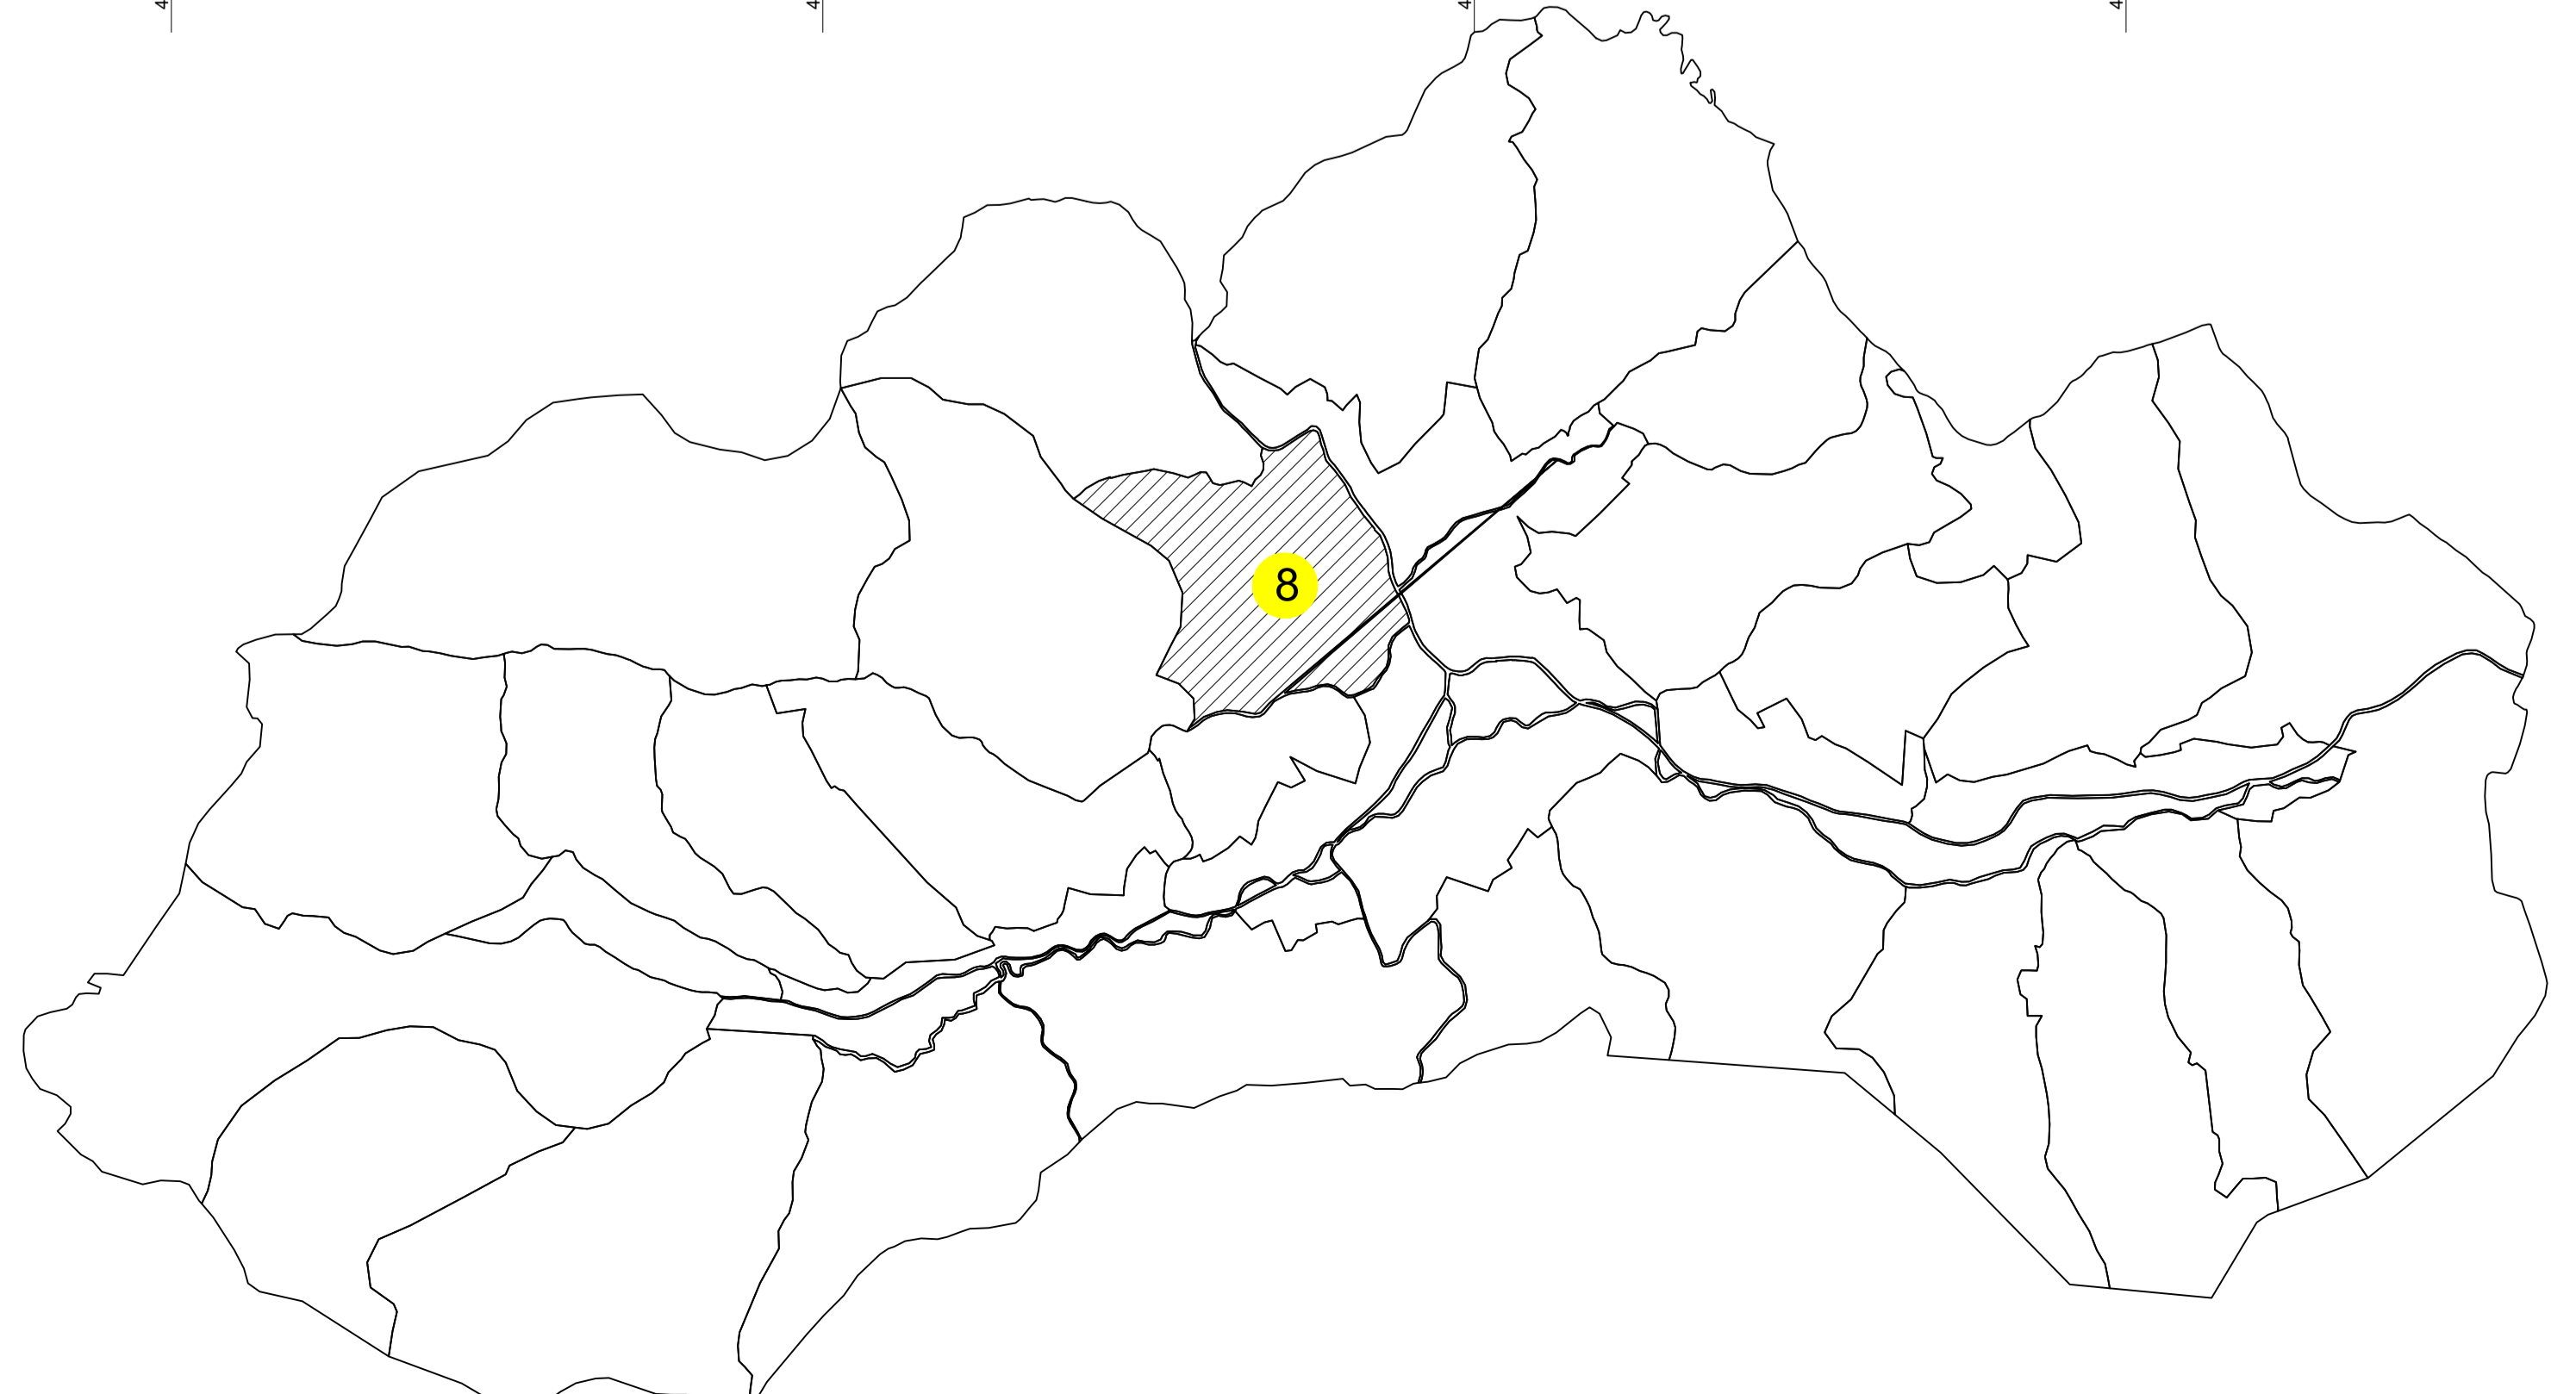

**LEGENDA**

|  |                           |
|--|---------------------------|
|  | Limita intravilan         |
|  | Limita sector cadastral   |
|  | Limita imobil             |
|  | Limita construcție        |
|  | Numar sector cadastral    |
|  | Identificator (ID) imobil |

Prestator  
 SC ROBERTOP SURVEY SRL    STEINER ROBERT MITRUȚ  
 Seria RO B J, Nr. 2223/2021    Seria RO-MM-F, Nr. 0211/2025  
 CLASA III    CATEGORIA B

Martie 2026    "Copie spre publicare"

3822